

ВНЕСЕНИЕ ИЗМЕНЕНИЙ В ГЕНЕРАЛЬНЫЙ ПЛАН ГОРОДСКОГО ОКРУГА ВОСКРЕСЕНСК МОСКОВСКОЙ ОБЛАСТИ ПРИМЕНИТЕЛЬНО К НАСЕЛЕННОМУ ПУНКТУ С. ЮРАСОВО

КАРТА ПЛАНИРУЕМОГО РАЗВИТИЯ ИНЖЕНЕРНЫХ КОММУНИКАЦИЙ И СООРУЖЕНИЙ

УСЛОВНЫЕ ОБОЗНАЧЕНИЯ

Границы

- населенных пунктов (утверждаемые) \*
- населенных пунктов (утверждённые)
- земельные участки с кадастровыми номерами 50:29:0030107:4201, 50:29:0030107:4199, 50:29:0030107:4200
- \* Территории и объекты вне границ разработки отображены в информационных целях и не являются предметом утверждения настоящего генерального плана
- земельных участков, поставленных на кадастровый учет

Функциональные зоны

- Зона застройки индивидуальными жилыми домами
- Многофункциональная общественно-деловая зона
- Зона специализированной общественной застройки
- Производственная зона
- Коммунально-складская зона
- Зона транспортной инфраструктуры
- Зона озелененных территорий (лесопарки, парки, сады, скверы, бульвары, городские леса и другие)
- Зона кладбищ
- Зона озелененных территорий специального назначения
- Планируемые функциональные зоны

Существующие зоны с особыми условиями использования территории (ЗОУИТ)

- Санитарно-защитная зона предприятий, сооружений и иных объектов
- Охранная зона газопроводов и систем газоснабжения
- Охранная зона объектов электросетевого хозяйства (вдоль линий электропередачи, вокруг подстанций)
- Охранная зона линий и сооружений связи

Объекты трубопроводного транспорта и инженерной инфраструктуры

Электрические подстанции

- Трансформаторная подстанция (ТП)

Объекты добычи и транспортировки газа

- Пункт редуцирования газа (ПРГ)

Объекты теплоснабжения

- Источник тепловой энергии
- Центральный тепловой пункт (ЦТП)

Объекты водоснабжения

- Водозабор

Объекты водоотведения

- Канализационная насосная станция (КНС) с. Михалёво

Объекты регионального и межмуниципального значения


существующие:

- Линии электропередачи 110 кВ

Объекты местного значения

существующие:

- Линии электропередачи 10 кВ
- Газопровод распределительный высокого давления
- Газопровод распределительный среднего давления
- Теплопровод распределительный (квартальный)
- Водопровод
- Канализация самотечная
- Канализация напорная

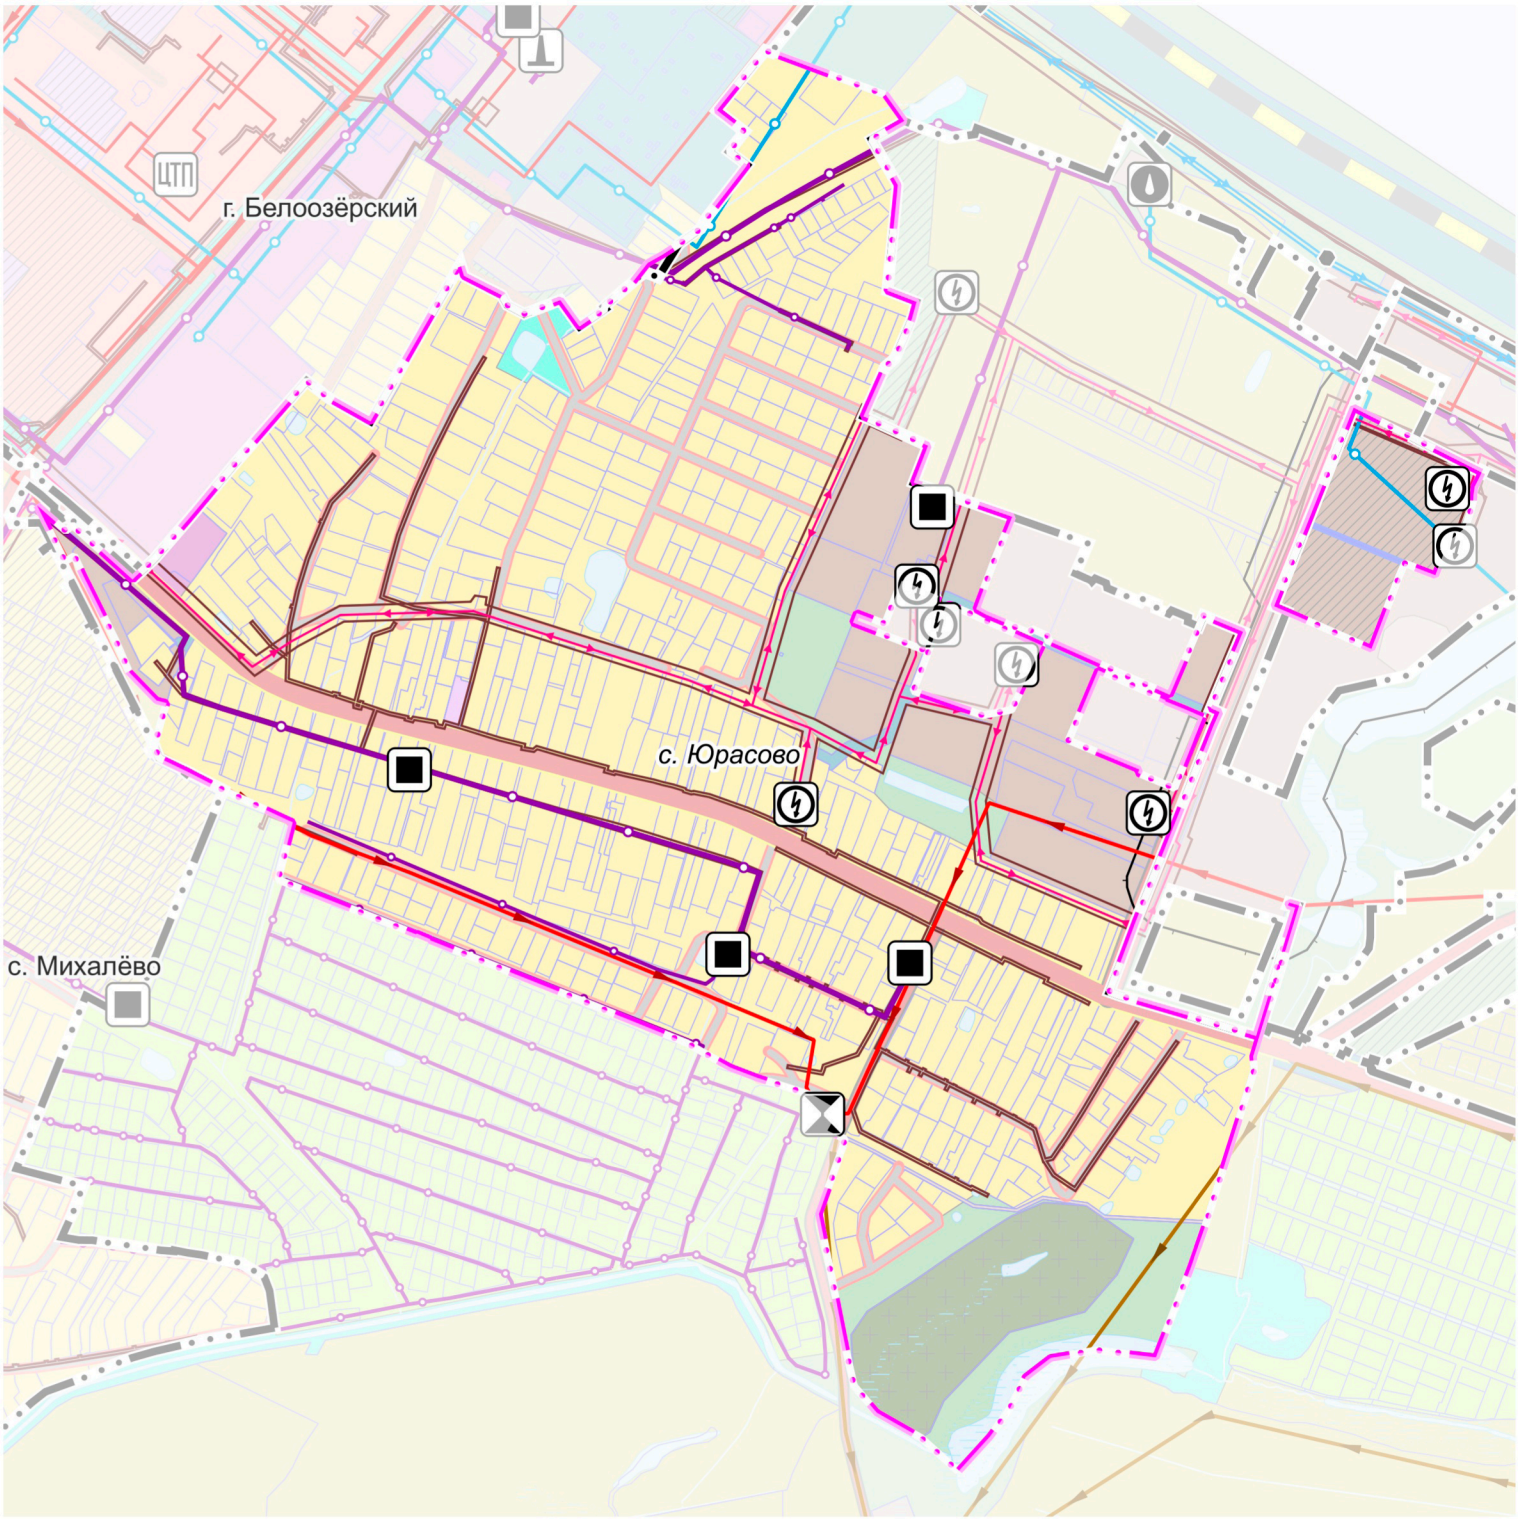

|                            |                |         |      |   |                                                               |      |        |
|----------------------------|----------------|---------|------|---|---------------------------------------------------------------|------|--------|
| Должность                  | ФИО            | Подпись | Дата | Договор № 227-2025-Э от 18.04.2025                                                                                                   |                                                               |      |        |
| Руководитель МГП           | Богачев П.С.   |         |      | Московская область, городской округ Воскресенск                                                                                      |                                                               |      |        |
| Начальник отдела № 3 МГП   | Макаров Н.В.   |         |      |   |                                                               |      |        |
| Начальник отдела № 1 МГП   | Хирин Н.В.     |         |      |   |                                                               |      |        |
| Вед. инженер отдел № 1 МГП | Бахмутова К.В. |         |      | Внесение изменений в генеральный план городского округа Воскресенск Московской области применительно к населенному пункту с. Юрасово | Стадия                                                        | Лист | Листов |
|                            |                |         |      |   | ГП                                                            | 2.3  | 7      |
|                            |                |         |      |   | НИИПИ градостроительства<br>ГАУ МО «НИИПИ градостроительства» |      |        |
|                            |                |         |      |   |                                                               |      |        |
| Проверил                   | Макаров Н.В.   |         |      | Карта планируемого развития инженерных коммуникаций и сооружений<br>Масштаб 1:10000                                                  |                                                               |      |        |