

ВНЕСЕНИЕ ИЗМЕНЕНИЙ В ГЕНЕРАЛЬНЫЙ ПЛАН ГОРОДСКОГО ОКРУГА ВОСКРЕСЕНСК МОСКОВСКОЙ ОБЛАСТИ ПРИМЕНИТЕЛЬНО К НАСЕЛЕННОМУ ПУНКТУ С. ЮРАСОВО

КАРТА ГРАНИЦ ТЕРРИТОРИЙ, ЗОН ОХРАНЫ И ЗАЩИТНЫХ ЗОН ОБЪЕКТОВ КУЛЬТУРНОГО НАСЛЕДИЯ

УСЛОВНЫЕ ОБОЗНАЧЕНИЯ

Границы



населенных пунктов (утверждаемые) *



населенных пунктов (утверждённые)



земельные участки с кадастровыми номерами
50:29:0030107:4201, 50:29:0030107:4199,
50:29:0030107:4200

* Территории и объекты вне границ
разработки отображены в информационных
целях и не являются предметом утверждения
настоящего генерального плана



земельных участков, поставленных на кадастровый учет

Функциональные зоны



Зона застройки индивидуальными жилыми домами



Многофункциональная общественно-деловая зона



Зона специализированной общественной застройки



Производственная зона



Коммунально-складская зона




Зона транспортной инфраструктуры



Зона озелененных территорий (лесопарки, парки,
сады, скверы, бульвары, городские леса и другие)



Зона кладбищ

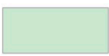

Зона озелененных территорий специального назначения




Планируемые функциональные зоны



Территории и зоны охраны объектов культурного наследия

Функциональные зоны, в границах которых имеются основания предполагать наличие объектов археологического наследия (в соответствии с требованиями пп. 34.2 п. 1 ст. 9 Федерального закона от 25.06.2002 № 73-ФЗ «Об объектах культурного наследия (памятниках истории и культуры) народов Российской Федерации» к полномочиям федерального органа охраны объектов культурного наследия (Министерства культуры Российской Федерации) относится утверждение границ территорий, в отношении которых у органов охраны объектов культурного наследия имеются основания предполагать наличие на указанных территориях объектов археологического наследия либо объектов, обладающих признаками объекта археологического наследия)

УТВЕРЖДЁННЫЕ ТЕРРИТОРИИ, ЗОНЫ ОХРАНЫ, ЗАЩИТНЫЕ ЗОНЫ
ОБЪЕКТОВ КУЛЬТУРНОГО НАСЛЕДИЯ В ГРАНИЦАХ РАЗРАБОТКИ
ГЕНЕРАЛЬНОГО ПЛАНА ОТСУТСТВУЮТ

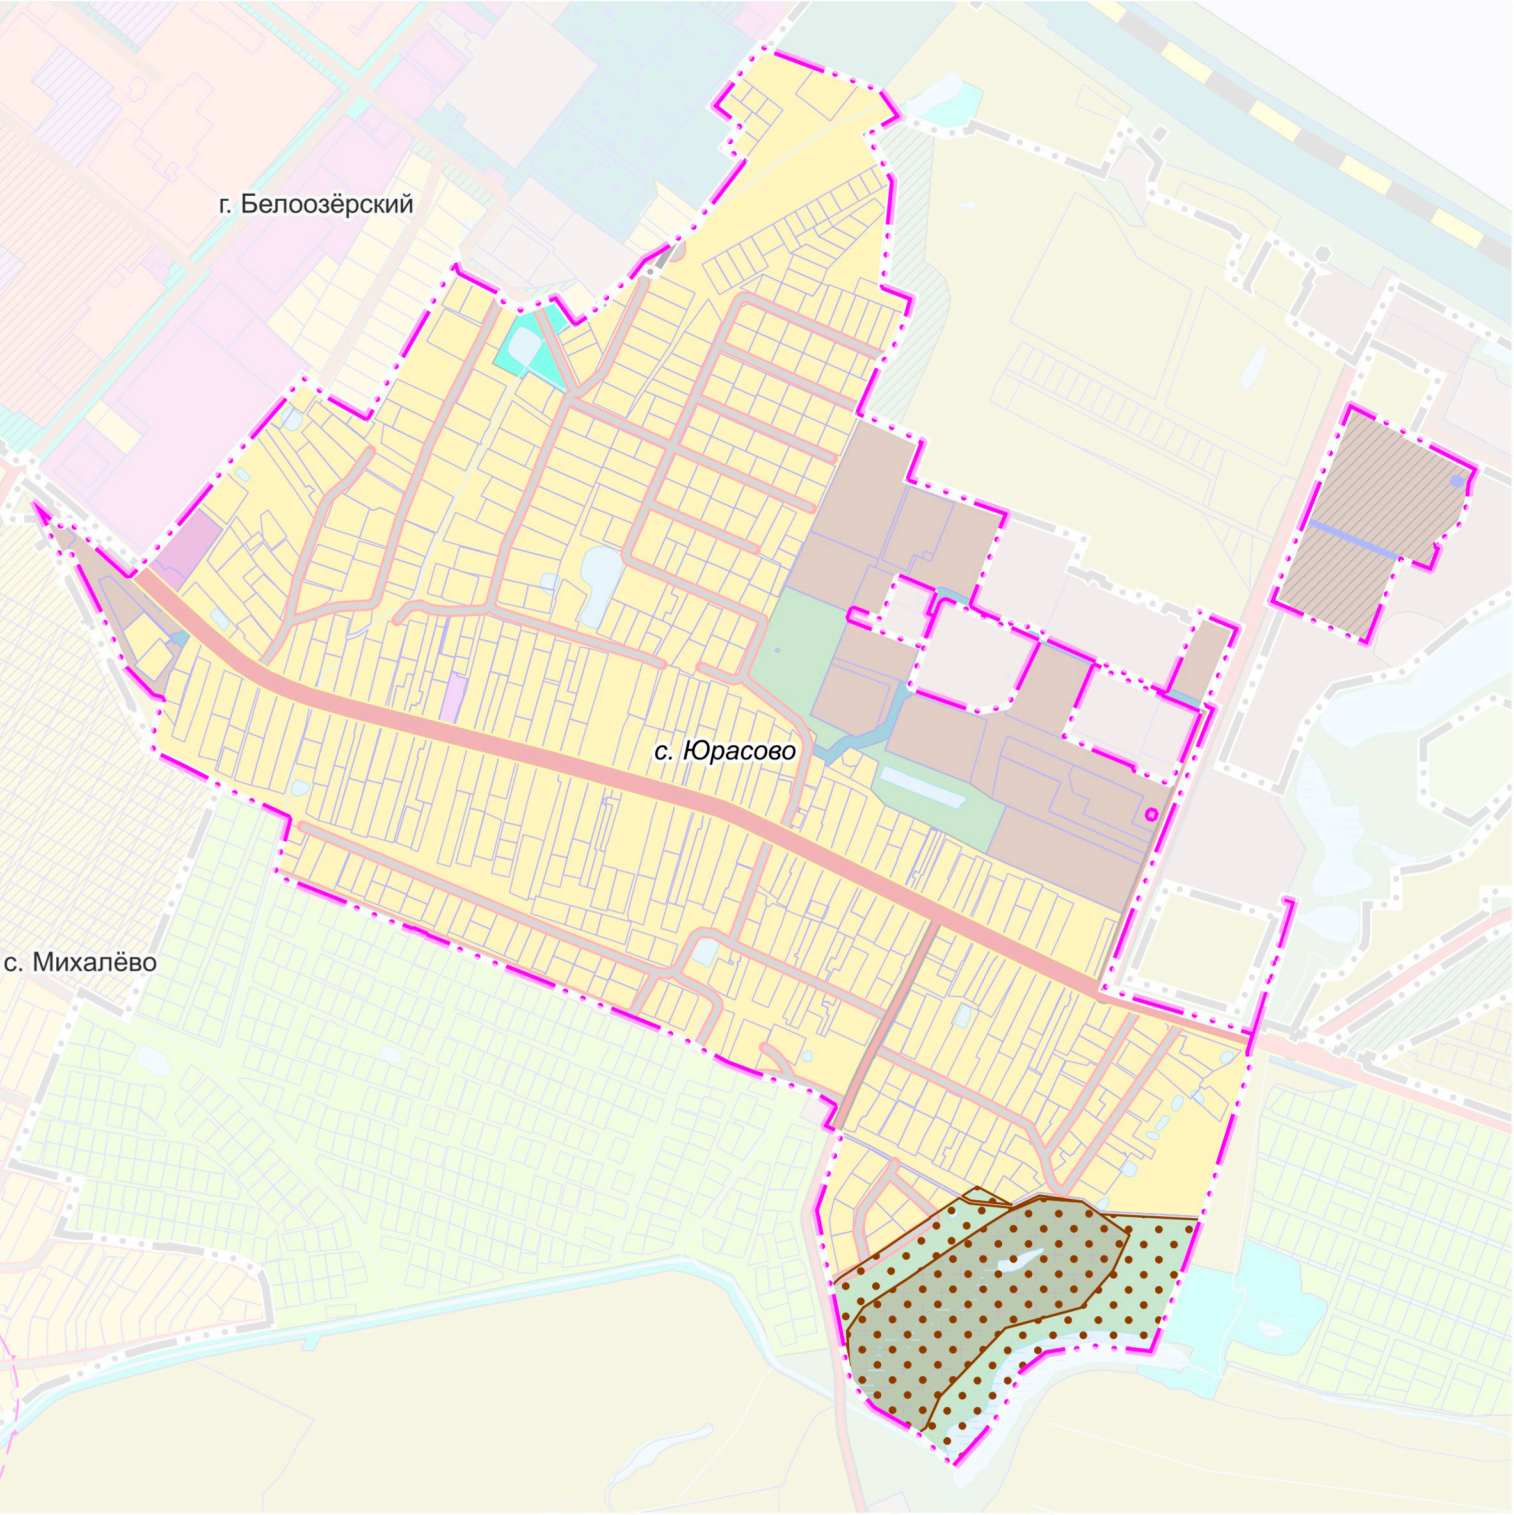

Должность	ФИО	Подпись	Дата	Договор № 227-2025-Э от 18.04.2025			
Руководитель МГП	Богачев П.С.			Московская область, городской округ Воскресенск			
Начальник отдела № 3 МГП	Макаров Н.В.						
Начальник отдела № 1 МГП	Хирин Н.В.						
Вед. инженер отдел № 1 МГП	Бахмутова К.В.			Внесение изменений в генеральный план городского округа Воскресенск Московской области применительно к населенному пункту с. Юрасово	Стадия	Лист	Листов
					ГП	2.10	1
					НИИПИ градостроительства		
					ГАУ МО «НИИПИ градостроительства»		
Проверил	Макаров Н.В.			Карта границ территорий, зон охраны и защитных зон объектов культурного наследия			
				Масштаб 1:10000			