

ОПИСАНИЕ МЕСТОПОЛОЖЕНИЯ ГРАНИЦ
Публичный сервитут в целях размещения существующего объекта
электросетевого хозяйства Линия электропередачи 110 кВ
Туменская-Суворово
(наименование объекта, местоположение границ которого описано
(далее - объект))

Раздел 1

Сведения об объекте		
№ п/п	Характеристика объекта	Описание характеристики
1	2	3
1	Местоположение объекта	Московская область, городской округ Воскресенск, городской округ Коломна
2	Площадь объекта ± величина погрешности определения площади (Р ± Дельта Р)	1460456 кв.м. ±422 кв.
3	Иные характеристики объекта	Публичный сервитут в целях размещения существующего объекта электросетевого хозяйства Линия электропередачи 110 кВ Туменская-Суворово сроком действия 49 лет в интересах Публичного акционерного общества «Россети Московский регион»

Местоположение публичного сервитута: Московская область, городской округ Воскресенск, городской округ Коломна			
Система координат		МСК-50, зона 1	
Метод определения координат		Аналитический	
Обозначение характерных точек границ	Координаты, м		Средняя квадратическая погрешность положения характерной точки (Mt), м
	X	Y	
1	2	3	4
(1)			
1	390171.18	1445898.77	0.10
2	390157.52	1445917.48	0.10
3	390136.12	1445918.88	0.10
4	390113.86	1445919.91	0.10
5	390109.68	1445915.15	0.10
6	390175.25	1445825.34	0.10
7	390174.80	1445831.32	0.10
8	390174.79	1445831.40	0.10
9	390172.42	1445865.13	0.10
10	390172.39	1445865.71	0.10
1	390171.18	1445898.77	0.10
(2)			
11	404556.57	1447071.34	0.10
12	404423.01	1446996.95	0.10
13	404221.05	1446878.06	0.10
14	404039.72	1446773.53	0.10
15	403958.29	1446726.61	0.10
16	403880.67	1446681.89	0.10
17	403839.28	1446658.04	0.10
18	403678.66	1446565.76	0.10
19	403504.52	1446465.65	0.10
20	403331.59	1446366.08	0.10
21	403159.13	1446266.75	0.10
22	402986.48	1446167.22	0.10
23	402802.89	1446061.61	0.10
24	402614.25	1445954.97	0.10
25	402562.27	1445923.38	0.10
26	402427.04	1445844.46	0.10
27	402293.13	1445767.22	0.10
28	402159.61	1445690.19	0.10
29	401987.04	1445592.71	0.10
30	401856.62	1445515.98	0.10
31	401781.02	1445472.37	0.10
32	401685.46	1445417.27	0.10
33	401518.93	1445321.74	0.10
34	401354.18	1445226.65	0.10
35	401189.63	1445131.88	0.10
36	401026.41	1445037.80	0.10
37	400859.62	1444941.77	0.10

38	400698.59	1444849.00	0.10
39	400533.28	1444753.79	0.10
40	400365.01	1444658.51	0.10
41	400213.69	1444570.18	0.10
42	400056.94	1444479.51	0.10
43	399885.18	1444380.88	0.10
44	399711.64	1444280.61	0.10
45	399537.34	1444181.20	0.10
46	399362.73	1444080.53	0.10
47	399191.71	1443981.79	0.10
48	399059.05	1443905.34	0.10
49	398929.75	1443831.03	0.10
50	398748.09	1443726.36	0.10
51	398604.53	1443645.29	0.10
52	398455.84	1443557.93	0.10
53	398282.59	1443458.31	0.10
54	398109.84	1443358.67	0.10
55	397935.94	1443258.69	0.10
56	397775.35	1443166.28	0.10
57	397592.35	1443060.81	0.10
58	397414.46	1442958.40	0.10
59	397243.94	1442860.23	0.10
60	397078.15	1442764.74	0.10
61	396901.02	1442664.86	0.10
62	396724.65	1442561.36	0.10
63	396552.63	1442462.24	0.10
64	396379.26	1442362.33	0.10
65	396201.32	1442259.93	0.10
66	396027.28	1442159.66	0.10
67	395853.73	1442059.61	0.10
68	395680.12	1441959.68	0.10
69	395506.73	1441860.04	0.10
70	395337.67	1441764.20	0.10
71	395163.35	1441662.11	0.10
72	394981.91	1441557.81	0.10
73	394810.65	1441459.04	0.10
74	394638.17	1441359.99	0.10
75	394464.99	1441260.05	0.10
76	394292.75	1441160.82	0.10
77	394120.29	1441061.54	0.10
78	393948.93	1440962.79	0.10
79	393780.32	1440865.57	0.10
80	393609.84	1440768.62	0.10
81	393589.61	1440756.45	0.10
82	393572.74	1440768.31	0.10
83	393544.19	1440813.61	0.10
84	393426.00	1440991.57	0.10
85	393270.64	1441228.80	0.10
86	393115.99	1441464.76	0.10

87	392962.70	1441699.09	0.10
88	392816.47	1441922.18	0.10
89	392803.54	1441941.88	0.10
90	392802.04	1441944.14	0.10
91	392663.63	1442154.75	0.10
92	392580.05	1442283.00	0.10
93	392576.89	1442287.86	0.10
94	392557.28	1442317.96	0.10
95	392397.60	1442561.39	0.10
96	392241.06	1442798.99	0.10
97	392088.78	1443031.73	0.10
98	391954.22	1443236.71	0.10
99	391811.19	1443455.11	0.10
100	391773.38	1443512.81	0.10
101	391772.79	1443513.73	0.10
102	391765.59	1443524.71	0.10
103	391652.48	1443699.09	0.10
104	391508.75	1443919.59	0.10
105	391355.13	1444154.86	0.10
106	391204.12	1444384.83	0.10
107	391056.54	1444610.01	0.10
108	390915.82	1444824.82	0.10
109	390761.02	1445061.92	0.10
110	390656.35	1445222.34	0.10
111	390601.07	1445308.55	0.10
112	390593.31	1445320.64	0.10
113	390553.28	1445383.07	0.10
114	390413.97	1445569.16	0.10
115	390246.67	1445795.33	0.10
116	390208.78	1445847.26	0.10
117	390209.72	1445833.90	0.10
118	390212.34	1445798.97	0.10
119	390212.36	1445798.65	0.10
120	390213.84	1445772.45	0.10
121	390214.43	1445771.64	0.10
122	390381.86	1445545.27	0.10
123	390520.37	1445360.25	0.10
124	390574.47	1445275.90	0.10
125	390584.31	1445260.54	0.10
126	390622.75	1445200.61	0.10
127	390727.51	1445040.05	0.10
128	390882.34	1444802.93	0.10
129	391023.08	1444588.07	0.10
130	391170.65	1444362.87	0.10
131	391321.65	1444132.94	0.10
132	391475.21	1443897.71	0.10
133	391618.93	1443677.28	0.10
134	391732.07	1443502.86	0.10
135	391797.56	1443402.86	0.10

136	391920.75	1443214.79	0.10
137	392055.30	1443009.78	0.10
136	459894.59	1496944.26	0.10
137	460052.95	1496783.88	0.10
138	392207.61	1442777.03	0.10
139	392364.14	1442539.41	0.10
140	392523.79	1442296.07	0.10
141	392572.98	1442220.57	0.10
142	392575.93	1442216.04	0.10
143	392630.14	1442132.84	0.10
144	392758.91	1441936.94	0.10
145	392760.51	1441934.48	0.10
146	392783.03	1441900.23	0.10
147	392929.20	1441677.17	0.10
148	393082.51	1441442.85	0.10
149	393237.16	1441206.86	0.10
150	393392.59	1440969.55	0.10
151	393510.59	1440791.87	0.10
152	393542.01	1440742.02	0.10
153	393585.65	1440695.18	0.10
154	393631.55	1440734.92	0.10
155	393800.20	1440830.86	0.10
156	393968.92	1440928.13	0.10
157	394140.27	1441026.85	0.10
158	394312.72	1441126.14	0.10
159	394485.00	1441225.39	0.10
160	394658.12	1441325.31	0.10
161	394830.61	1441424.36	0.10
162	395001.87	1441523.13	0.10
163	395183.43	1441627.50	0.10
164	395357.65	1441729.54	0.10
165	395526.55	1441825.29	0.10
166	395700.08	1441925.00	0.10
167	395873.70	1442024.92	0.10
168	396047.25	1442124.99	0.10
169	396221.29	1442225.25	0.10
170	396399.25	1442327.65	0.10
171	396572.60	1442427.58	0.10
172	396744.77	1442526.77	0.10
173	396920.98	1442630.18	0.10
174	397097.96	1442729.96	0.10
175	397263.92	1442825.55	0.10
176	397434.42	1442923.72	0.10
177	397612.34	1443026.13	0.10
178	397795.33	1443131.59	0.10
179	397955.91	1443224.00	0.10
180	398129.83	1443323.99	0.10
181	398302.56	1443423.63	0.10
182	398475.94	1443523.35	0.10

183	398624.51	1443610.60	0.10
184	398767.93	1443691.60	0.10
185	398949.71	1443796.35	0.10
186	399079.01	1443870.65	0.10
187	399211.71	1443947.13	0.10
188	399382.71	1444045.86	0.10
189	399557.25	1444146.48	0.10
190	399731.56	1444245.91	0.10
191	399905.17	1444346.20	0.10
192	400076.91	1444444.84	0.10
193	400233.79	1444535.56	0.10
194	400384.96	1444623.81	0.10
195	400553.13	1444719.02	0.10
196	400718.57	1444814.33	0.10
197	400879.60	1444907.08	0.10
198	401046.37	1445003.12	0.10
199	401209.61	1445097.21	0.10
200	401374.15	1445191.98	0.10
201	401538.89	1445287.06	0.10
202	401705.41	1445382.59	0.10
203	401780.73	1445426.02	0.10
204	401876.78	1445481.40	0.10
205	402007.01	1445558.05	0.10
206	402179.45	1445655.42	0.10
207	402313.13	1445732.56	0.10
208	402447.12	1445809.85	0.10
209	402582.75	1445889.00	0.10
210	402634.50	1445920.43	0.10
211	402822.73	1446026.85	0.10
212	403006.46	1446132.54	0.10
213	403179.12	1446232.08	0.10
214	403351.56	1446331.39	0.10
215	403524.48	1446430.97	0.10
214	467874.27	1488826.74	0.10
215	468032.34	1488664.73	0.10
216	403698.60	1446531.06	0.10
217	403859.24	1446623.36	0.10
218	403897.65	1446645.49	0.10
219	403956.68	1446679.50	0.10
220	404059.70	1446738.86	0.10
221	404241.20	1446843.50	0.10
222	404442.92	1446962.23	0.10
223	404563.91	1447029.61	0.10
11	404556.57	1447071.34	0.10
(3)			
224	406260.80	1448048.55	0.10
225	406178.97	1448001.34	0.10
226	405999.08	1447898.76	0.10
227	405825.79	1447799.00	0.10

228	405662.48	1447704.82	0.10
229	405488.43	1447605.08	0.10
230	405313.87	1447504.22	0.10
231	405139.28	1447403.32	0.10
232	404965.11	1447304.15	0.10
233	404793.36	1447205.11	0.10
234	404607.92	1447099.94	0.10
235	404599.13	1447095.04	0.10
236	404599.36	1447093.67	0.10
237	404606.46	1447053.31	0.10
238	404627.53	1447065.04	0.10
239	404813.24	1447170.38	0.10
240	404984.99	1447269.43	0.10
241	405159.21	1447368.61	0.10
242	405209.46	1447397.67	0.10
243	405219.26	1447403.33	0.10
244	405333.90	1447469.58	0.10
245	405508.38	1447570.39	0.10
246	405682.42	1447670.15	0.10
247	405845.77	1447764.33	0.10
248	406018.98	1447864.04	0.10
249	406198.88	1447966.64	0.10
250	406264.06	1448004.24	0.10
251	406263.01	1448018.29	0.10
224	406260.80	1448048.55	0.10
(4)			
252	410287.07	1450375.54	0.10
253	410256.48	1450358.08	0.10
254	410136.40	1450287.05	0.10
255	409979.71	1450196.25	0.10
256	409819.86	1450104.98	0.10
257	409722.22	1450041.02	0.10
258	409577.46	1449956.13	0.10
259	409429.71	1449870.70	0.10
260	409282.61	1449786.23	0.10
261	409210.40	1449745.29	0.10
262	409205.56	1449742.55	0.10
263	409094.34	1449679.49	0.10
264	408971.74	1449609.89	0.10
265	408866.87	1449549.15	0.10
266	408714.19	1449460.81	0.10
267	408545.85	1449364.17	0.10
268	408378.74	1449267.76	0.10
269	408226.02	1449179.48	0.10
270	408063.92	1449084.74	0.10
271	407908.68	1448995.46	0.10
272	407753.37	1448906.06	0.10
273	407596.48	1448816.32	0.10
274	407421.40	1448716.72	0.10

275	407280.65	1448634.84	0.10
276	407119.20	1448542.01	0.10
277	406957.66	1448449.45	0.10
278	406796.30	1448357.06	0.10
279	406638.55	1448268.49	0.10
280	406550.25	1448217.23	0.10
281	406346.18	1448097.82	0.10
282	406280.03	1448059.66	0.10
283	406282.96	1448019.76	0.10
284	406283.29	1448015.34	0.10
285	406366.29	1448063.24	0.10
286	406570.38	1448182.65	0.10
287	406658.39	1448233.72	0.10
288	406816.02	1448322.24	0.10
290	407139.10	1448507.30	0.10
291	407300.69	1448600.19	0.10
292	407441.36	1448682.03	0.10
293	407616.30	1448781.54	0.10
294	407773.29	1448871.36	0.10
295	407928.64	1448960.77	0.10
296	408084.01	1449050.10	0.10
297	408246.15	1449144.89	0.10
298	408398.75	1449233.12	0.10
299	408565.81	1449329.48	0.10
300	408734.16	1449426.13	0.10
301	408886.93	1449514.52	0.10
302	408991.67	1449575.17	0.10
303	409114.07	1449644.67	0.10
304	409288.91	1449743.80	0.10
305	409293.84	1449746.59	0.10
306	409302.43	1449751.47	0.10
307	409449.69	1449836.02	0.10
308	409597.60	1449921.55	0.10
309	409743.33	1450007.01	0.10
310	409840.76	1450070.83	0.10
311	409999.67	1450161.57	0.10
312	410156.63	1450252.51	0.10
313	410276.59	1450323.48	0.10
314	410309.57	1450342.33	0.10
252	410287.07	1450375.54	0.10
(5)			
315	412052.51	1451373.65	0.10
316	412037.15	1451364.67	0.10
317	411808.99	1451256.26	0.10
318	411756.18	1451224.97	0.10
319	411729.83	1451209.36	0.10
320	411638.85	1451155.46	0.10
321	411486.85	1451067.44	0.10
322	411323.89	1450973.20	0.10

323	411162.75	1450879.72	0.10
324	411001.76	1450786.55	0.10
325	410842.17	1450694.42	0.10
326	410682.23	1450601.54	0.10
327	410521.75	1450508.47	0.10
328	410360.70	1450417.63	0.10
329	410339.86	1450405.72	0.10
330	410362.55	1450372.59	0.10
331	410380.46	1450382.83	0.10
332	410541.63	1450473.73	0.10
333	410702.30	1450566.92	0.10
334	410862.24	1450659.79	0.10
335	411021.78	1450751.89	0.10
336	411182.81	1450845.10	0.10
337	411343.95	1450938.57	0.10
338	411506.89	1451032.81	0.10
339	411659.07	1451120.92	0.10
340	411716.51	1451154.94	0.10
341	411743.93	1451171.19	0.10
342	411827.82	1451220.90	0.10
343	412055.87	1451329.25	0.10
344	412079.72	1451343.19	0.10
345	412052.57	1451373.59	0.10
315	412052.51	1451373.65	0.10
(6)			
346	412343.70	1451496.89	0.10
347	412364.85	1451526.91	0.10
348	412369.98	1451534.18	0.10
349	412490.57	1451602.46	0.10
350	412664.25	1451702.96	0.10
351	412842.49	1451806.03	0.10
352	413013.84	1451905.34	0.10
353	413192.76	1452008.70	0.10
354	413361.27	1452106.04	0.10
355	413537.40	1452207.96	0.10
356	413701.37	1452305.26	0.10
357	413874.61	1452405.21	0.10
358	413950.98	1452503.83	0.10
359	414077.69	1452522.72	0.10
360	414185.27	1452585.16	0.10
361	414331.79	1452667.63	0.10
362	414499.86	1452764.89	0.10
363	414674.55	1452865.92	0.10
364	414847.07	1452967.75	0.10
365	414970.59	1453100.50	0.10
366	415104.35	1453247.11	0.10
367	415239.12	1453394.48	0.10
368	415368.94	1453536.39	0.10
369	415476.65	1453654.45	0.10


370	415593.34	1453785.43	0.10
371	415721.27	1453922.40	0.10
372	415846.93	1454059.89	0.10
373	415977.81	1454203.42	0.10
374	416104.94	1454342.64	0.10
375	416249.68	1454501.03	0.10
376	416366.54	1454632.54	0.10
377	416399.48	1454669.06	0.10
378	416432.80	1454705.97	0.10
379	416516.45	1454798.68	0.10
380	416440.68	1454774.45	0.10
381	416336.73	1454659.25	0.10
382	416219.94	1454527.83	0.10
383	416075.40	1454369.63	0.10
384	415948.25	1454230.39	0.10
385	415817.37	1454086.88	0.10
386	415691.88	1453949.57	0.10
387	415563.77	1453812.41	0.10
388	415446.92	1453681.25	0.10
389	415339.39	1453563.38	0.10
390	415209.61	1453421.48	0.10
391	415074.81	1453274.10	0.10
392	414941.14	1453127.62	0.10
393	414821.73	1452999.25	0.10
394	414654.37	1452900.48	0.10
395	414479.83	1452799.54	0.10
396	414311.95	1452702.39	0.10
397	414165.40	1452619.91	0.10
398	414064.23	1452561.17	0.10
399	413929.16	1452541.04	0.10
400	413847.81	1452435.95	0.10
401	413681.17	1452339.80	0.10
402	413517.18	1452242.49	0.10
403	413341.23	1452140.68	0.10
404	413172.74	1452043.35	0.10
405	412993.80	1451939.98	0.10
406	412822.43	1451840.67	0.10
407	412644.22	1451737.61	0.10
408	412470.69	1451637.18	0.10
409	412342.44	1451564.59	0.10
410	412319.67	1451532.26	0.10
411	412316.03	1451527.10	0.10
412	412304.43	1451520.36	0.10
413	412290.48	1451478.93	0.10
414	412285.28	1451481.05	0.10
415	412277.41	1451458.38	0.10
346	412343.70	1451496.89	0.10
(7)			
416	412266.61	1451498.39	0.10

417	412164.14	1451438.88	0.10
418	412106.07	1451404.94	0.10
419	412129.98	1451378.24	0.10
420	412133.22	1451374.46	0.10
421	412184.27	1451404.30	0.10
422	412234.57	1451433.52	0.10
423	412244.41	1451454.57	0.10
424	412262.53	1451490.34	0.10
416	412266.61	1451498.39	0.10
(8)			
425	416524.28	1454813.80	0.10
426	416532.48	1454816.22	0.10
427	416650.20	1454942.90	0.10
428	416771.54	1455072.10	0.10
429	416888.84	1455200.56	0.10
430	417013.03	1455340.13	0.10
431	417065.51	1455424.39	0.10
432	417049.65	1455474.63	0.10
433	416980.85	1455364.18	0.10
434	416894.85	1455267.53	0.10
435	416886.19	1455257.81	0.10
436	416876.11	1455246.49	0.10
437	416859.10	1455227.36	0.10
438	416849.09	1455216.40	0.10
439	416742.16	1455099.28	0.10
440	416620.96	1454970.21	0.10
441	416496.23	1454836.01	0.10
442	416456.62	1454792.12	0.10
425	416524.28	1454813.80	0.10
(9)			
443	417117.57	1455507.98	0.10
444	417163.22	1455519.48	0.10
445	417251.61	1455690.76	0.10
446	417315.14	1455810.64	0.10
447	417334.25	1455846.29	0.10
448	417322.53	1455852.45	0.10
449	417298.13	1455863.63	0.10
450	417279.82	1455829.47	0.10
451	417216.15	1455709.31	0.10
452	417135.95	1455553.88	0.10
453	417092.14	1455542.84	0.10
454	417079.17	1455522.03	0.10
455	417094.83	1455471.48	0.10
443	417117.57	1455507.98	0.10
(10)			
456	417331.11	1455870.53	0.10
457	417331.60	1455870.29	0.10
458	417343.70	1455863.93	0.10
459	417352.70	1455880.75	0.10

460	417378.36	1455929.21	0.10
461	417381.12	1455934.45	0.10
462	417414.38	1455997.28	0.10
463	417496.36	1456150.29	0.10
464	417583.49	1456319.86	0.10
465	417587.60	1456502.14	0.10
466	417590.58	1456699.39	0.10
467	417585.21	1456727.91	0.10
468	417590.38	1456725.16	0.10
469	417599.79	1456719.55	0.10
470	417617.22	1456707.97	0.10
471	417676.54	1456675.32	0.10
472	417627.66	1456935.31	0.10
473	417619.72	1456936.21	0.10
474	417607.79	1456937.55	0.10
475	417597.04	1456940.06	0.10
476	417583.89	1456944.25	0.10
477	417568.49	1456951.62	0.10
478	417540.64	1456964.95	0.10
479	417528.17	1457031.28	0.10
480	417524.75	1457049.51	0.10
481	417522.05	1457063.87	0.10
482	417525.78	1457086.39	0.10
483	417483.40	1457075.48	0.10
484	417481.41	1457063.44	0.10
485	417495.84	1456986.63	0.10
486	417475.78	1456996.61	0.10
487	417472.27	1456999.11	0.10
488	417469.28	1457002.22	0.10
489	417464.90	1457005.66	0.10
490	417462.24	1457007.17	0.10
491	417454.27	1457009.05	0.10
492	417416.73	1457014.02	0.10
493	417409.35	1457013.53	0.10
494	417449.43	1456800.27	0.10
495	417489.98	1456781.41	0.10
496	417536.74	1456752.74	0.10
497	417540.17	1456750.84	0.10
498	417550.49	1456695.96	0.10
499	417547.61	1456502.91	0.10
500	417543.70	1456329.96	0.10
501	417460.93	1456168.88	0.10
502	417379.06	1456016.09	0.10
503	417330.28	1455923.91	0.10
504	417327.55	1455918.75	0.10
505	417317.40	1455899.57	0.10
506	417307.59	1455881.30	0.10
456	417331.11	1455870.53	0.10
(11)			

507	417528.28	1457105.61	0.10
508	417530.95	1457126.99	0.10
509	417484.70	1457125.81	0.10
510	417490.24	1457116.78	0.10
511	417486.61	1457094.87	0.10
507	417528.28	1457105.61	0.10

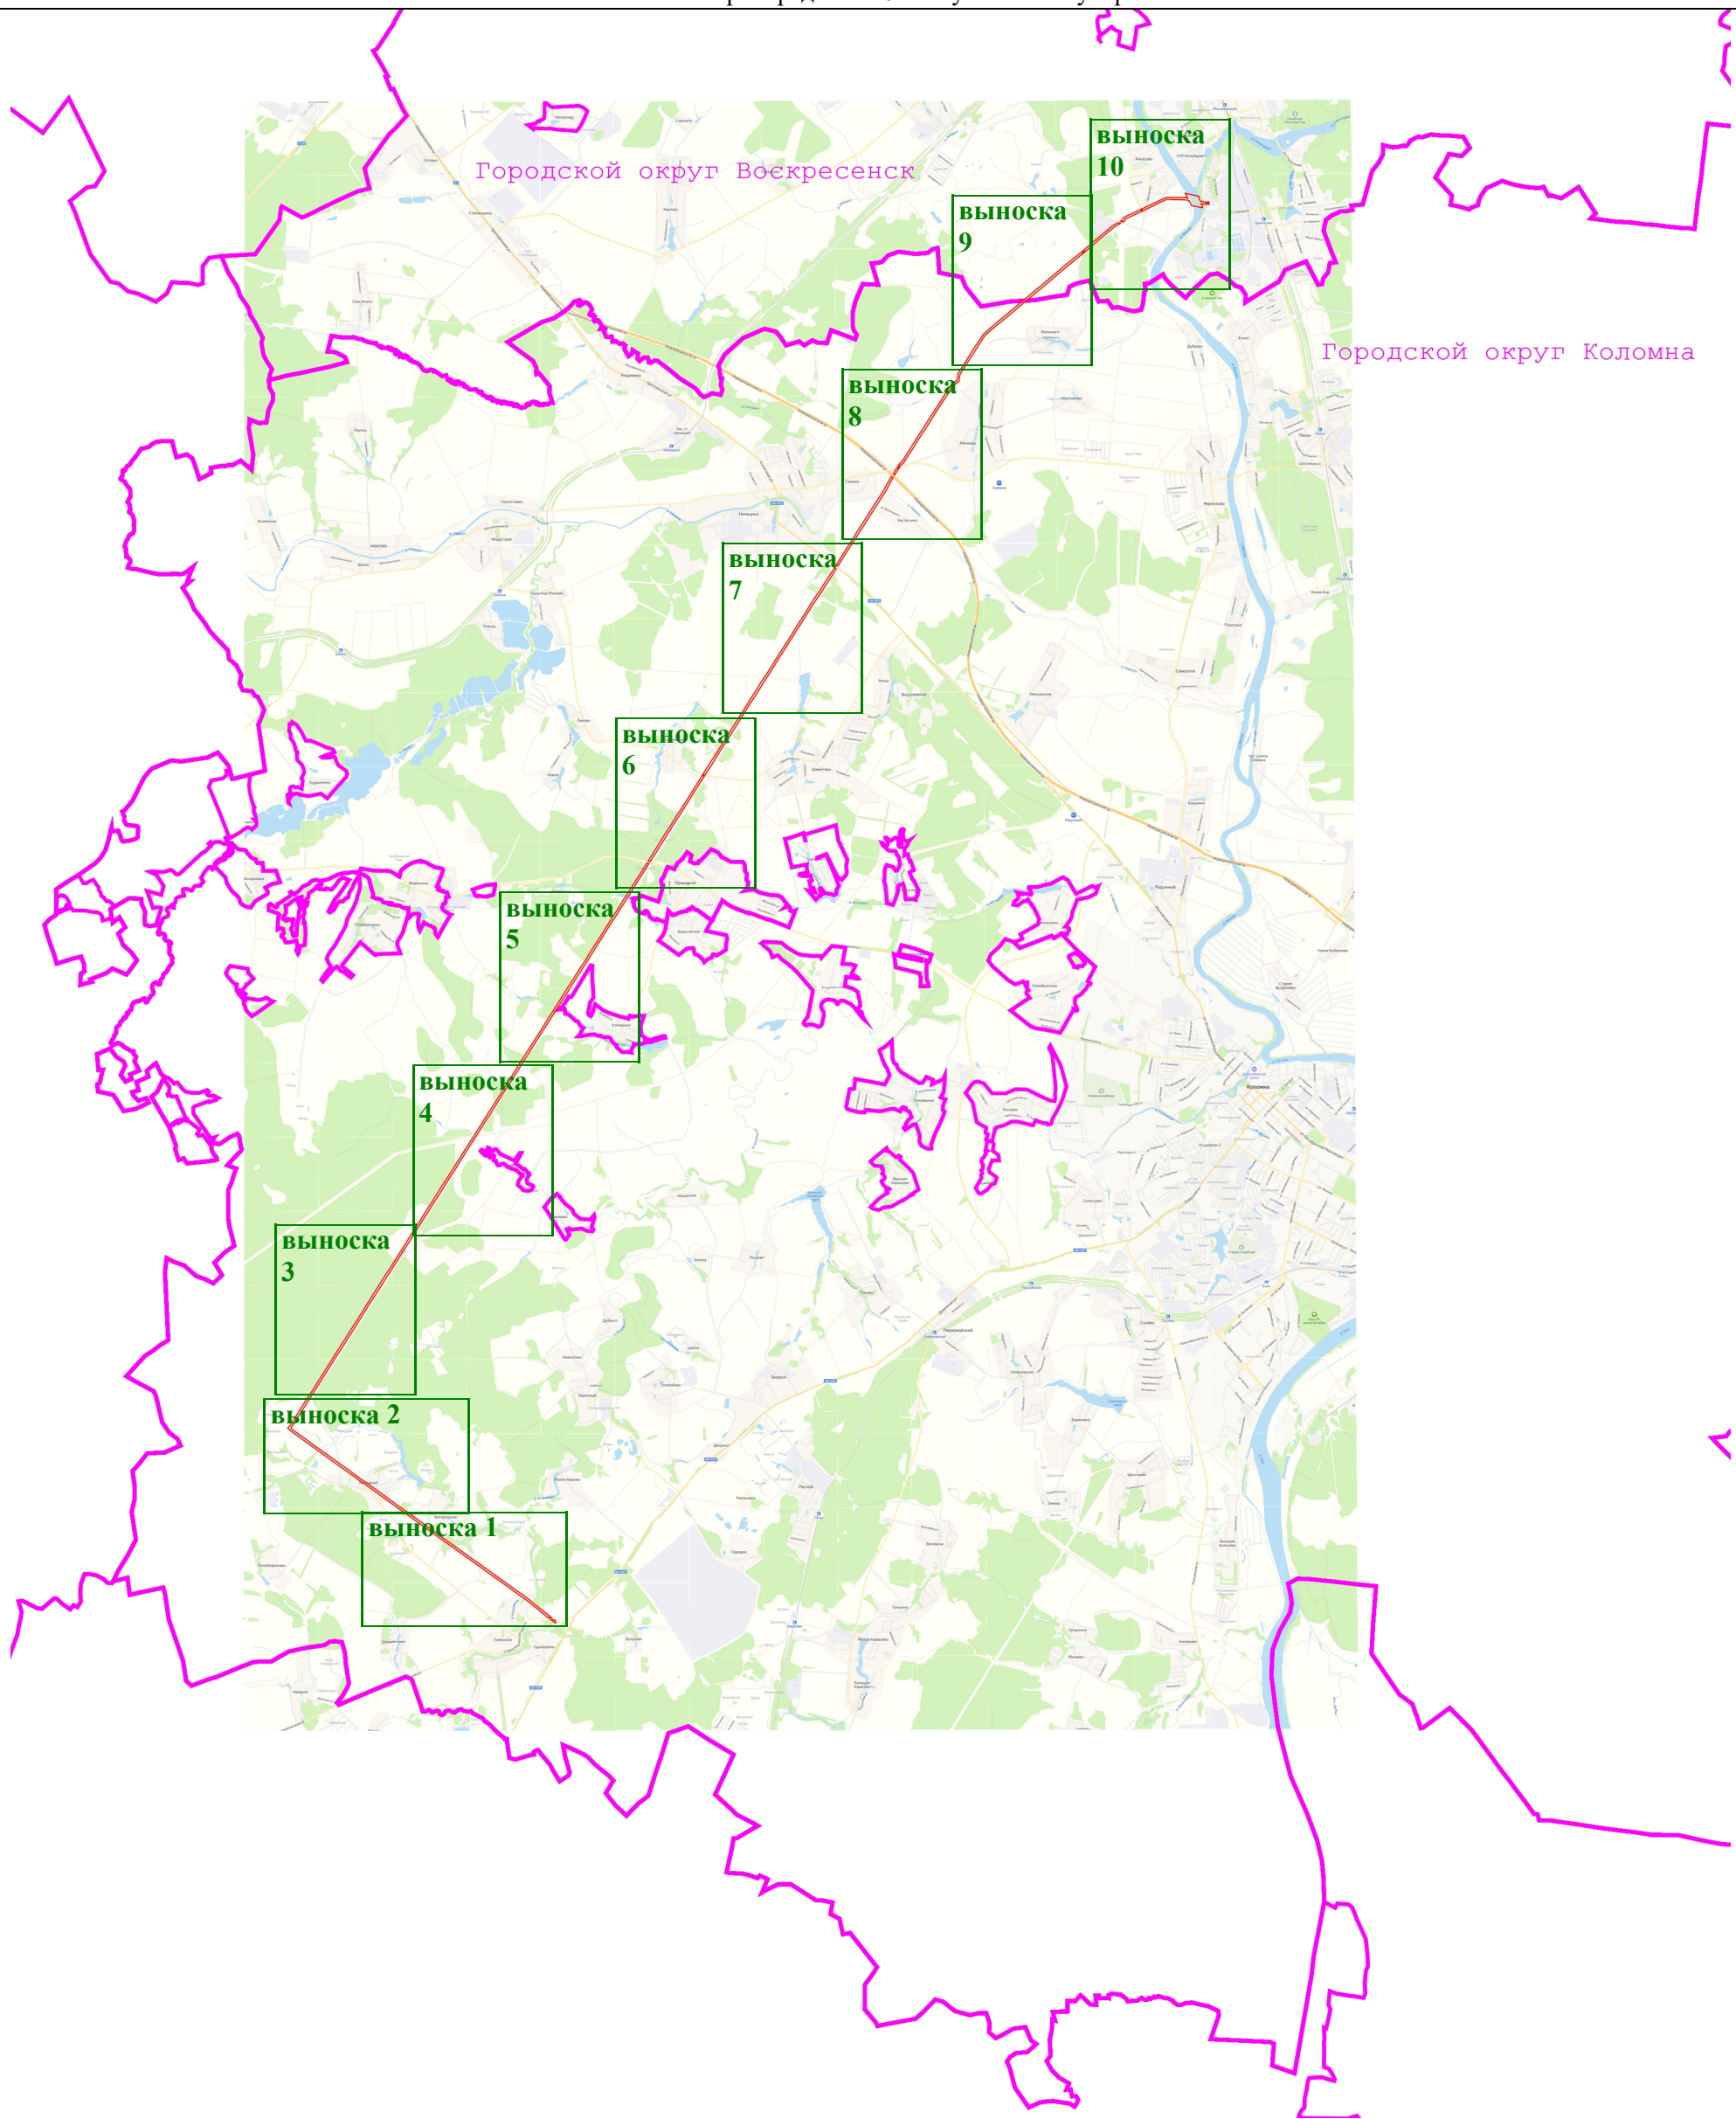Схема расположения границ публичного сервитута
"Линия электропередачи 110 кВ Туменская-Суворово"



Масштаб 1:125 000

Условные обозначения:


 - вновь образуемая граница публичного сервитута, сведения о которой достаточны для определения ее местоположения

Схема расположения границ публичного сервитута
"Линия электропередачи 110 кВ Туменская-Суворово"

выноски I

выноски I



Масштаб 1:10 000

Условные обозначения:


 






- | | | | | | | |
|---|--|---|---|--|---|---|
|  | - Существующая часть границы, имеющиеся в ЕГРН сведения о которой достаточны для определения ее местоположения | 148 |  | - Номер характерной точки границы публичного сервитута |  | - Характерная точка границы зоны публичного сервитута, сведения о которой позволяют однозначно определить ее положение на местности |
| :136 | - Кадастровый номер земельного участка |  |  | - Граница кадастрового квартала |  | - Ось линии электропередачи |
| 50:35:0030306 | - Номер кадастрового квартала |  |  | - Граница охранной зоны линии электропередачи | | - Вновь образуемая граница публичного сервитута, сведения о которой достаточны для определения ее местоположения |

Схема расположения границ публичного сервитута
"Линия электропередачи 110 кВ Туменская-Суворово"

выноска 2

выноска 2



Условные обозначения:





 

- | | | | | | |
|---|--|---|--|---|---|
|  | - Существующая часть границы, имеющиеся в ЕГРН сведения о которой достаточны для определения ее местоположения | 148 | - Номер характерной точки границы публичного сервитута |  | - Характерная точка границы зоны публичного сервитута, сведения о которой позволяют однозначно определить ее положение на местности |
| :136 | - Кадастровый номер земельного участка |  | - Граница кадастрового квартала |  | - Ось линии электропередачи |
| 50:35:0030306 | - Номер кадастрового квартала |  | - Граница охранной зоны линии электропередачи |  | - вновь образуемая граница публичного сервитута, сведения о которой достаточны для определения ее местоположения |

Схема расположения границ публичного сервитута
"Линия электропередачи 110 кВ Туменская-Суворово"

выноска 3
выноска 3

Городской округ Коломна

50:34:0050534

Масштаб 1:10 000

Условные обозначения:




 

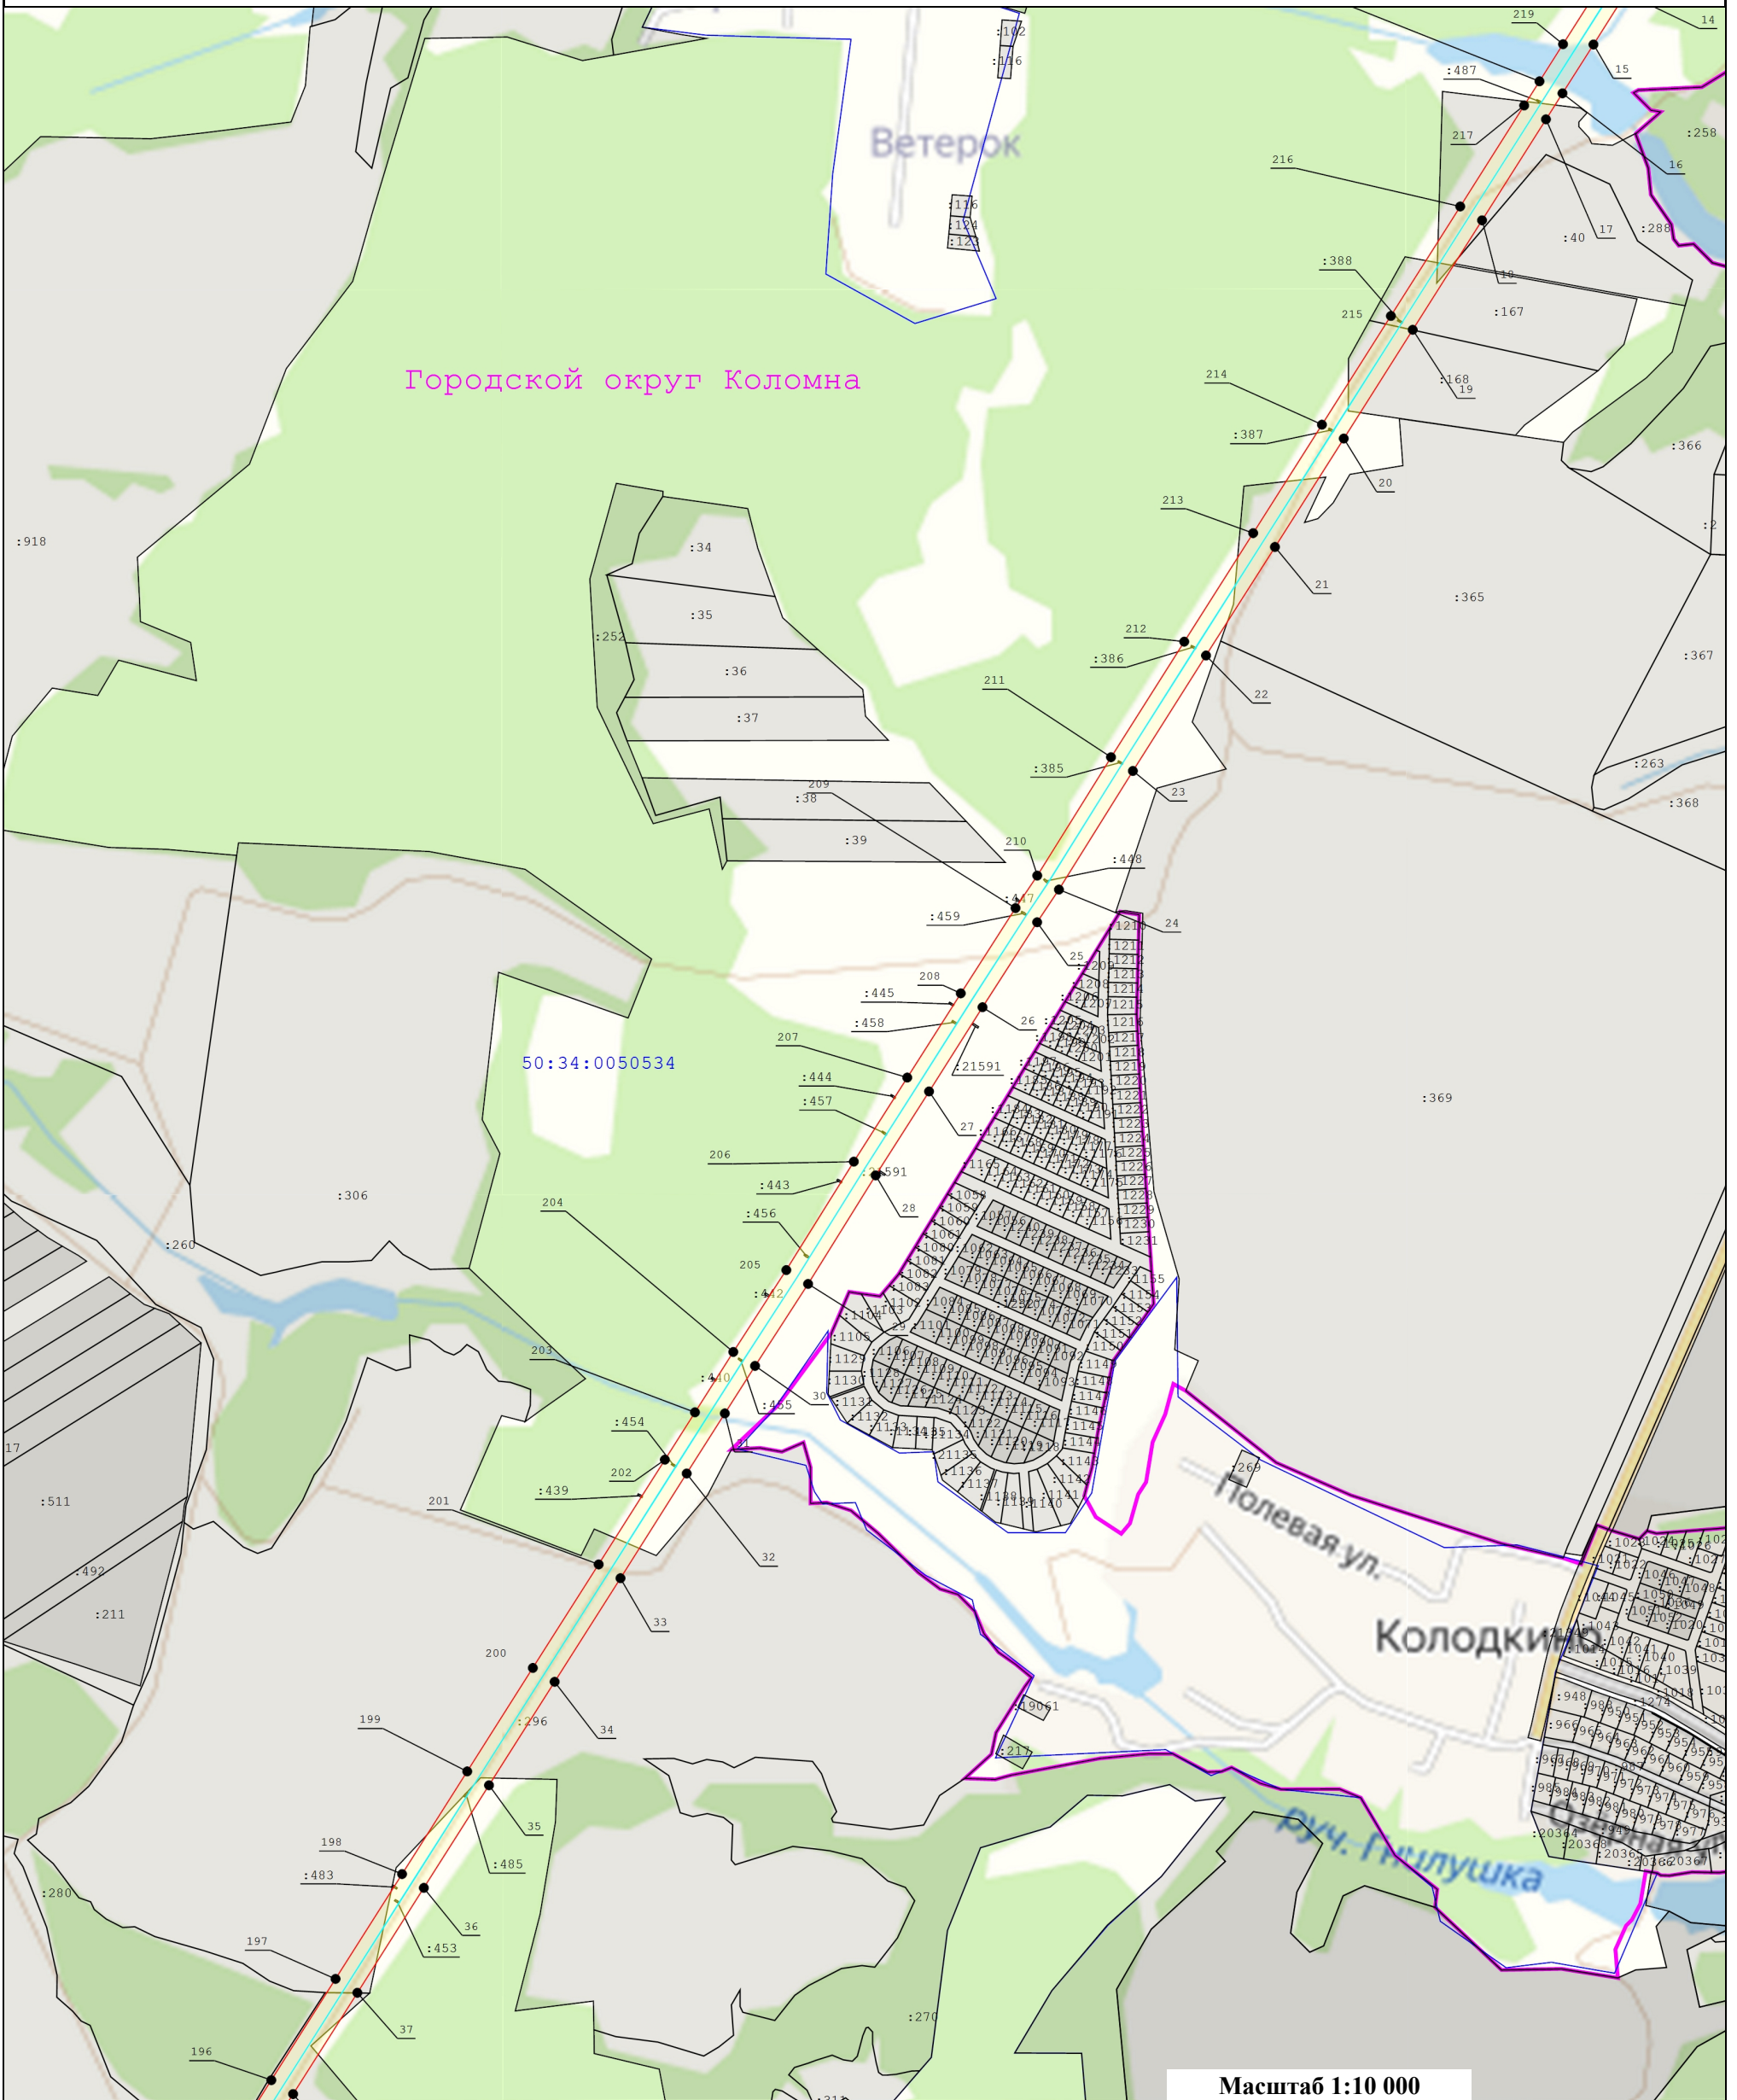
- | | | | |
|---|---|---|--|
|  | - Существующая часть границы, имеющиеся в ЕГРН сведения о которой достаточны для определения ее местоположения | 148 | - Номер характерной точки границы публичного сервитута |
|  | - Характерная точка границы зоны публичного сервитута, сведения о которой позволяют однозначно определить ее положение на местности | :136 | - Кадастровый номер земельного участка |
|  | - Граница кадастрового квартала | | - Ось линии электропередач |
| 50:35:0030306 | - Номер кадастрового квартала |  | - Граница охранной зоны линии электропередачи |
|  | - вновь образуемая граница публичного сервитута, сведения о которой достаточны для определения ее местоположения | | |



Схема расположения границ публичного сервитута
"Линия электропередачи 110 кВ Туменская-Суворово"

выноска 5
выноска 5



Масштаб 1:10 000

Условные обозначения:




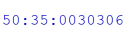
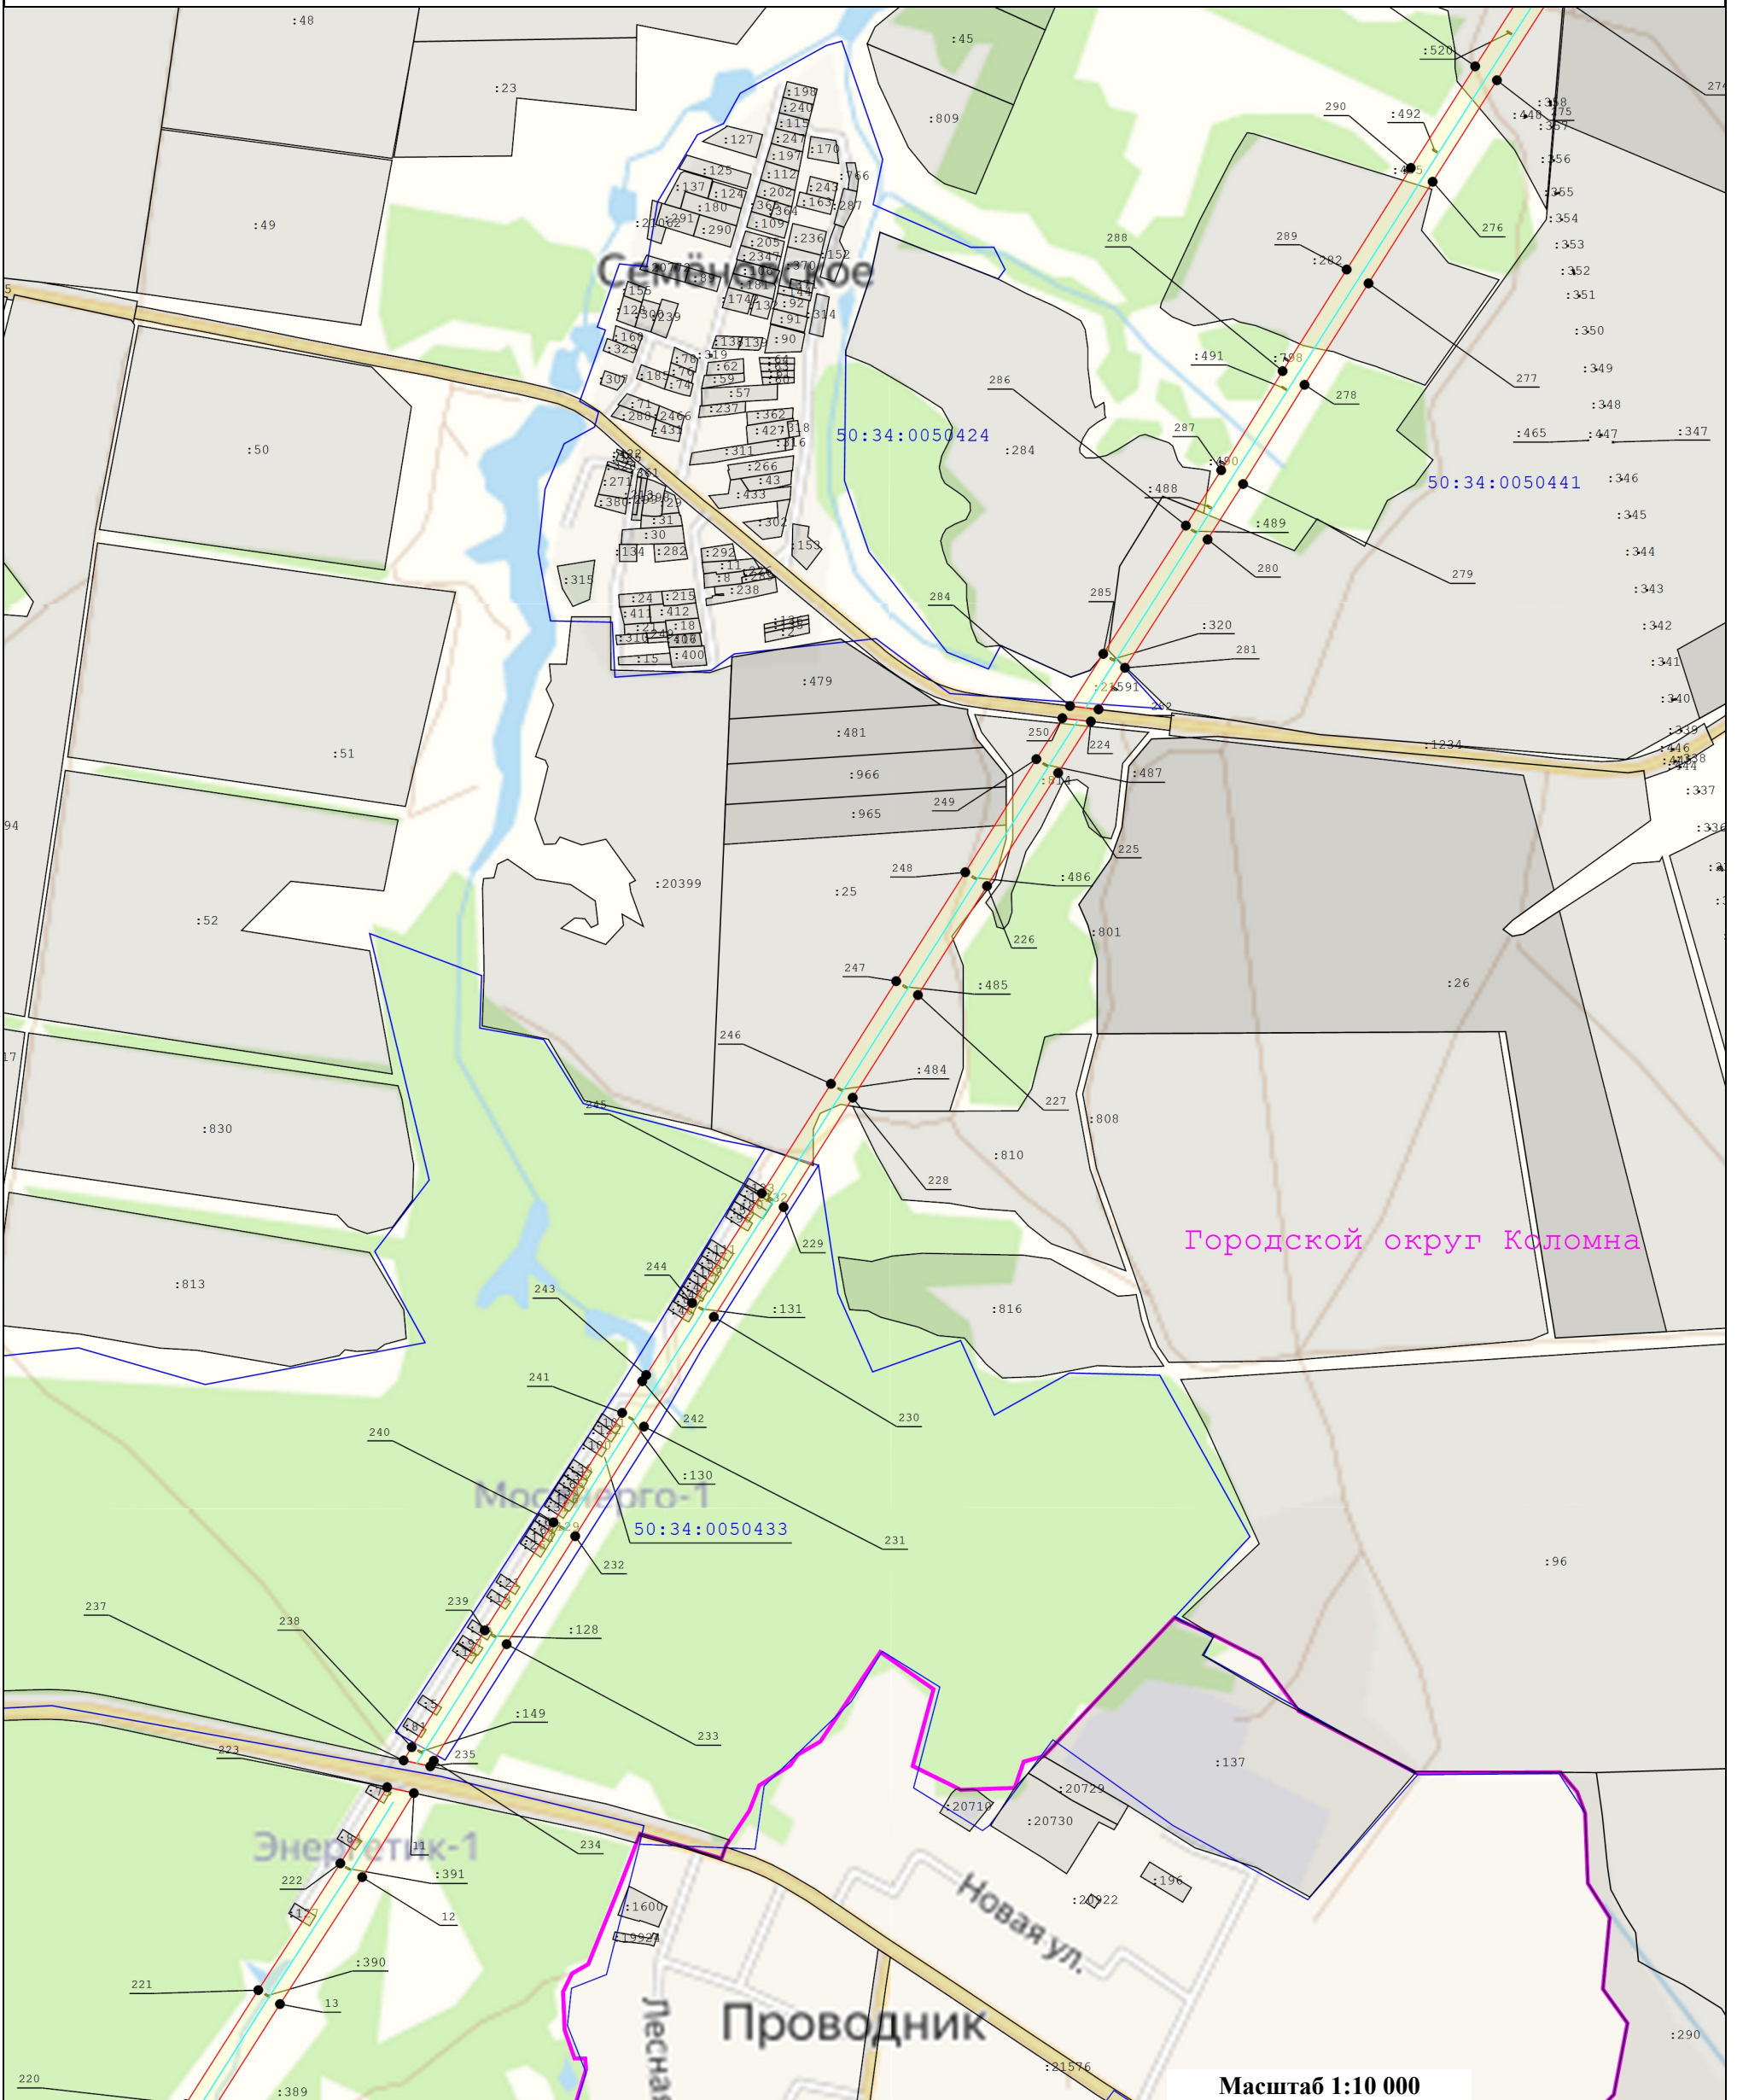
- | | | | |
|---|---|------|--|
|  | - Существующая часть границы, имеющиеся в ЕГРН сведения о которой достаточны для определения ее местоположения | 148 | - Номер характерной точки границы публичного сервитута |
|  | - Характерная точка границы зоны публичного сервитута, сведения о которой позволяют однозначно определить ее положение на местности | :136 | - Кадастровый номер земельного участка |
|  | - Граница кадастрового квартала | | - Ось линии электропередач |
| 50:35:0030306 | - Номер кадастрового квартала | | - Граница муниципального образования |
|  | - Граница охранной зоны линии электропередачи | | - вновь образуемая граница публичного сервитута, сведения о которой достаточны для определения ее местоположения |

Схема расположения границ публичного сервитута
"Линия электропередачи 110 кВ Туменская-Суворово"

выноски б
выноски б



Масштаб 1:10 000

Условные обозначения:




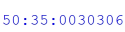

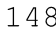
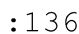
 


-  - Существующая часть границы, имеющиеся в ЕГРН сведения о которой достаточны для определения ее местоположения
-  - Характерная точка границы зоны публичного сервитута, сведения о которой позволяют однозначно определить ее положение на местности
-  - Граница кадастрового квартала
-  - Номер кадастрового квартала
-  - Граница охранной зоны линии электропередачи
-  148 - Номер характерной точки границы публичного сервитута
-  :136 - Кадастровый номер земельного участка
-  - Ось линии электропередач
-  - Граница муниципального образования
-  - вновь образуемая граница публичного сервитута, сведения о которой достаточны для определения ее местоположения

Схема расположения границ публичного сервитута
"Линия электропередачи 110 кВ Туменская-Суворово"

выноска 7
выноска 7

Городской округ Коломна

50:34:0050443

Масштаб 1:10 000

Условные обозначения:




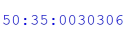

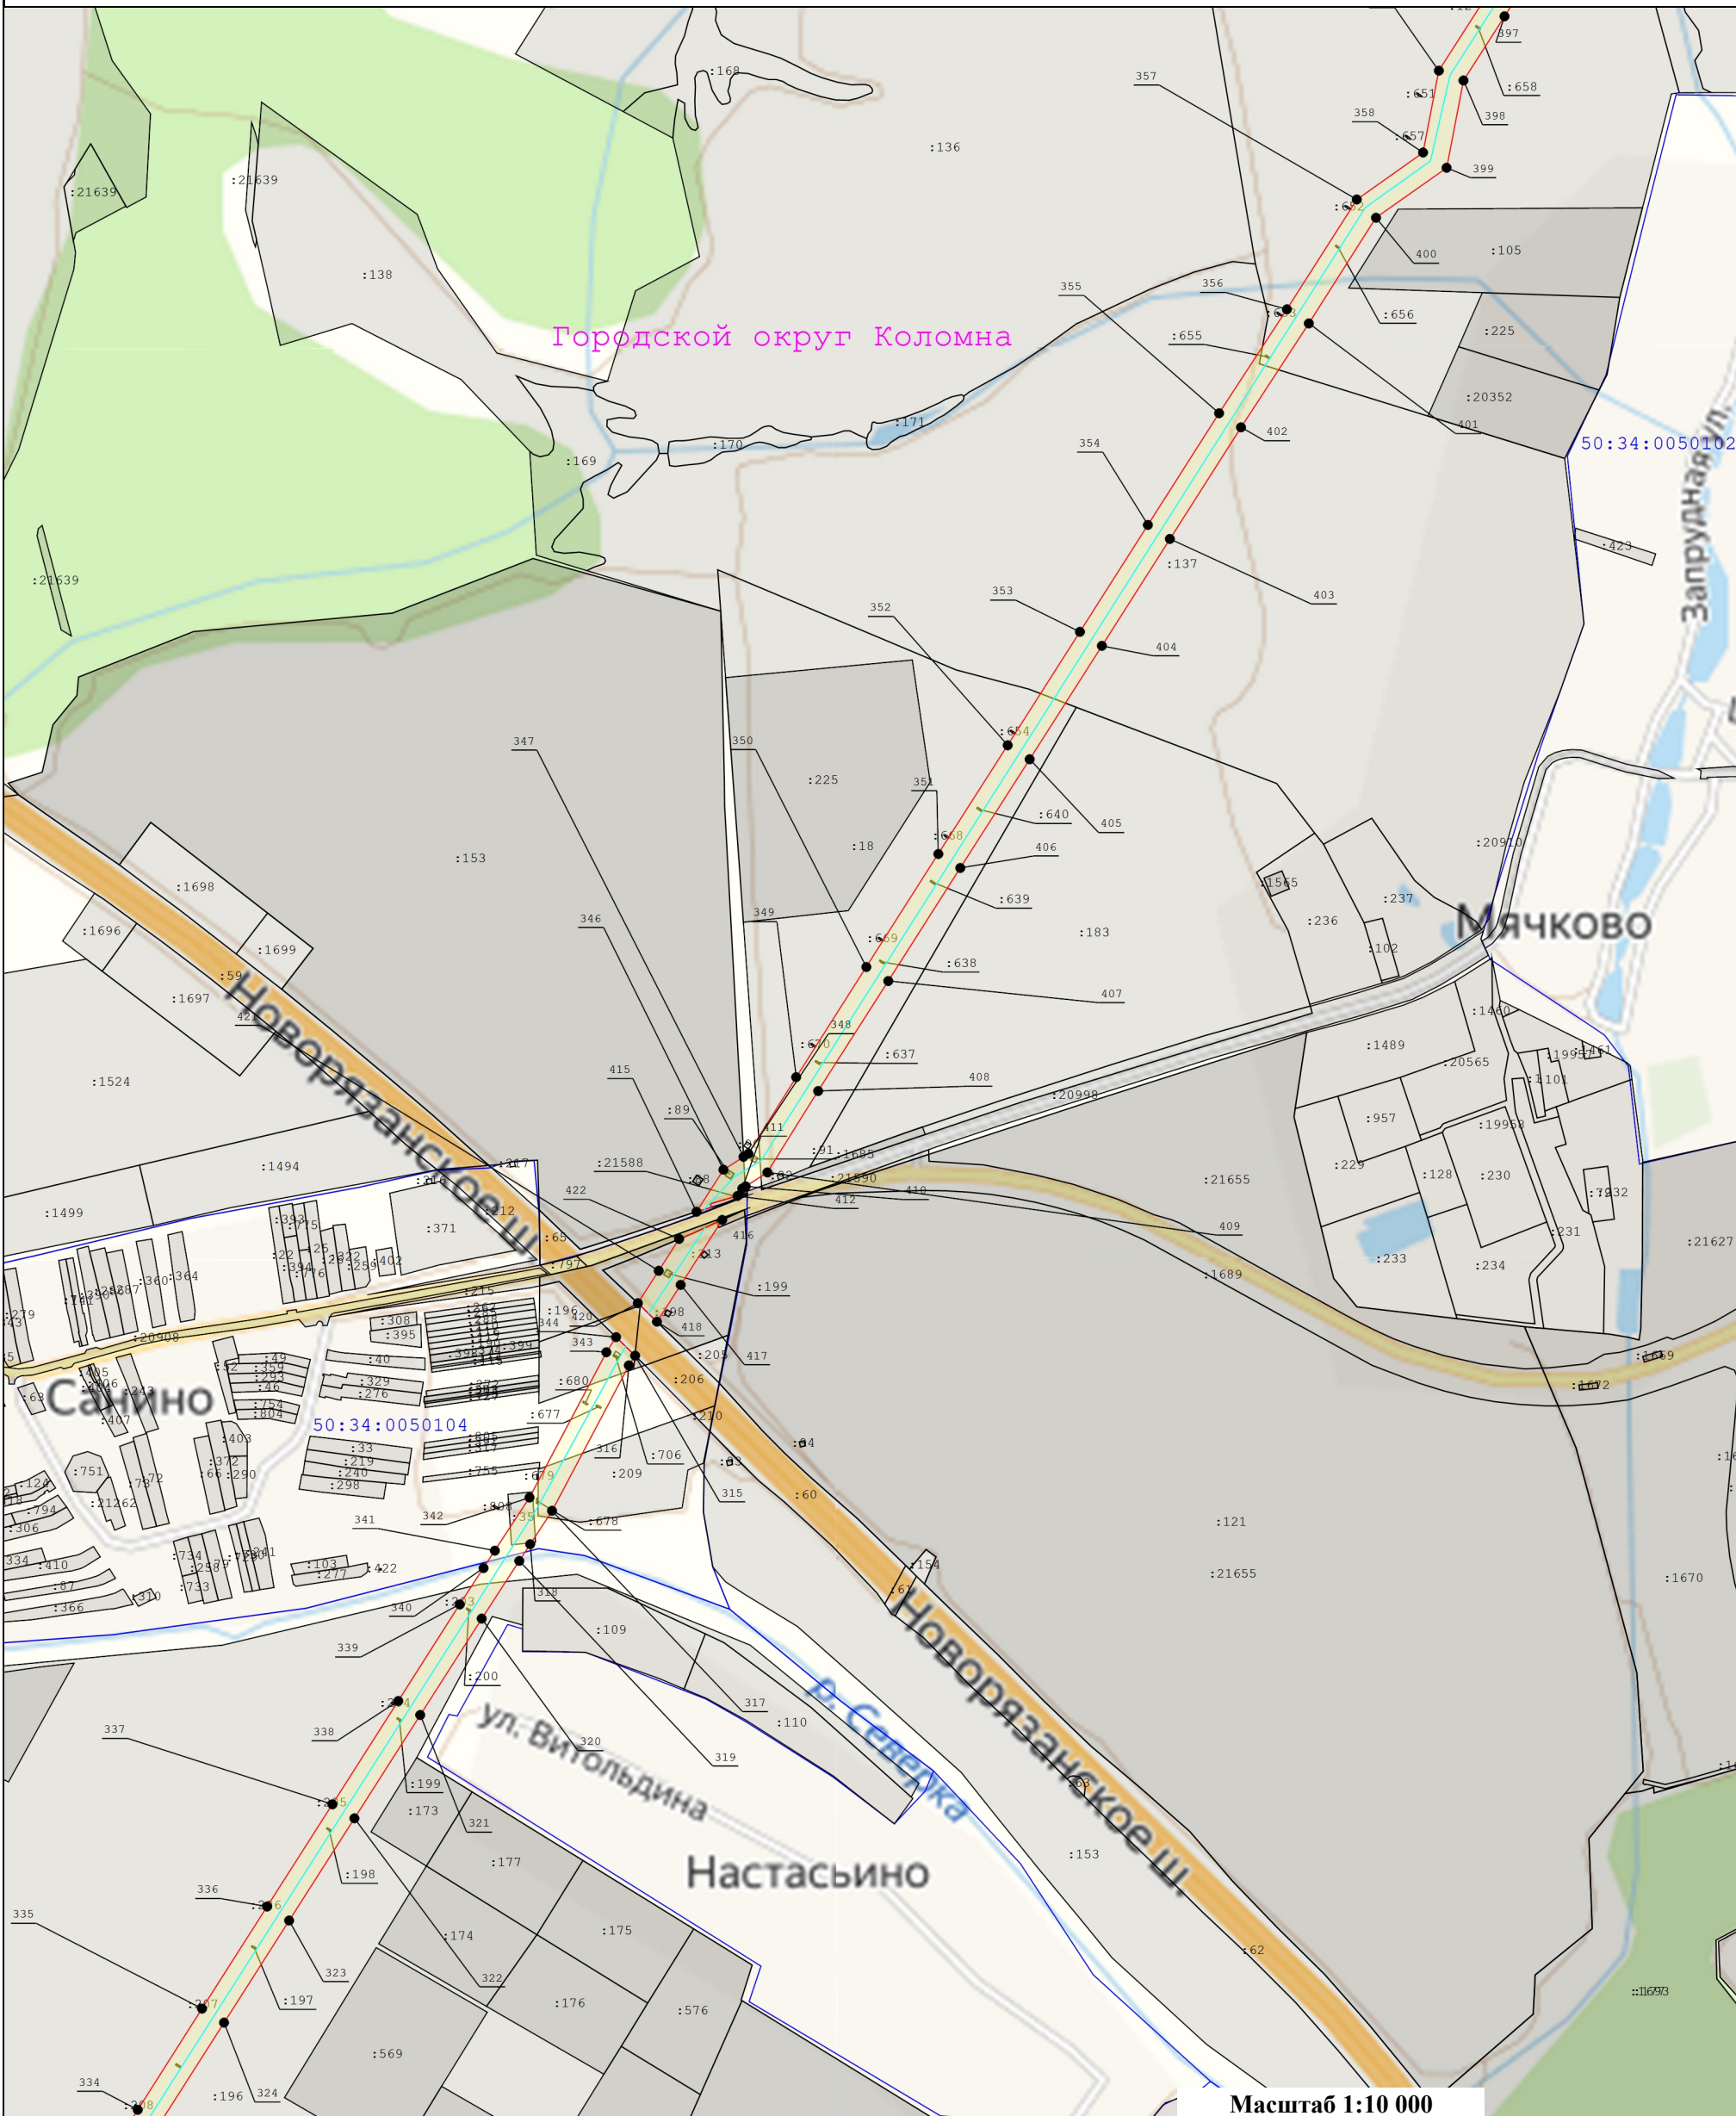
- | | | | |
|---|---|------|--|
|  | - Существующая часть границы, имеющиеся в ЕГРН сведения о которой достаточны для определения ее местоположения | 148 | - Номер характерной точки границы публичного сервитута |
|  | - Характерная точка границы зоны публичного сервитута, сведения о которой позволяют однозначно определить ее положение на местности | :136 | - Кадастровый номер земельного участка |
|  | - Граница кадастрового квартала | | - Ось линии электропередач |
|  | - Номер кадастрового квартала | | - Граница охранной зоны линии электропередачи |
|  | - вновь образуемая граница публичного сервитута, сведения о которой достаточны для определения ее местоположения | | |

Схема расположения границ публичного сервитута
"Линия электропередачи 110 кВ Туменская-Суворово"

выноски 8

выноски 8



Масштаб 1:10 000

Условные обозначения:




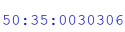

 
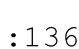


-  - Существующая часть границы, имеющиеся в ЕГРН сведения о которой достаточны для определения ее местоположения
-  - Характерная точка границы зоны публичного сервитута, сведения о которой позволяют однозначно определить ее положение на местности
-  - Граница кадастрового квартала
-  - Номер кадастрового квартала
-  - вновь образуемая граница публичного сервитута, сведения о которой достаточны для определения ее местоположения
-  - Номер характерной точки границы публичного сервитута
-  - Кадастровый номер земельного участка
-  - Ось линии электропередач
-  - Граница охранной зоны линии электропередачи

Схема расположения границ публичного сервитута
"Линия электропередачи 110 кВ Туменская-Суворово"

выноски 9

выноски 9



Масштаб 1:10 000

Условные обозначения:




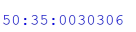
 
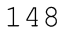
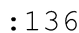



-  - Существующая часть границы, имеющиеся в ЕГРН сведения о которой достаточны для определения ее местоположения
-  - Характерная точка границы зоны публичного сервитута, сведения о которой позволяют однозначно определить ее положение на местности
-  - Граница кадастрового квартала
-  - Номер кадастрового квартала
-  - Граница охранной зоны линии электропередачи
-  - Номер характерной точки границы публичного сервитута
-  - Кадастровый номер земельного участка
-  - Ось линии электропередач
-  - Граница муниципального образования
-  - вновь образуемая граница публичного сервитута, сведения о которой достаточны для определения ее местоположения

Схема расположения границ публичного сервитута
"Линия электропередачи 110 кВ Туменская-Суворово"

выноски 10

выноски 10



Масштаб 1:10 000

Условные обозначения:

- Существующая часть границы, имеющиеся в ЕГРН сведения о которой достаточны для определения ее местоположения
- Характерная точка границы зоны публичного сервитута, сведения о которой позволяют однозначно определить ее положение на местности
- Граница кадастрового квартала
- Номер кадастрового квартала
- Граница охранной зоны линии электропередачи
- Номер характерной точки границы публичного сервитута
- Кадастровый номер земельного участка
- Ось линии электропередач
- Граница муниципального образования
- вновь образуемая граница публичного сервитута, сведения о которой достаточны для определения ее местоположения