
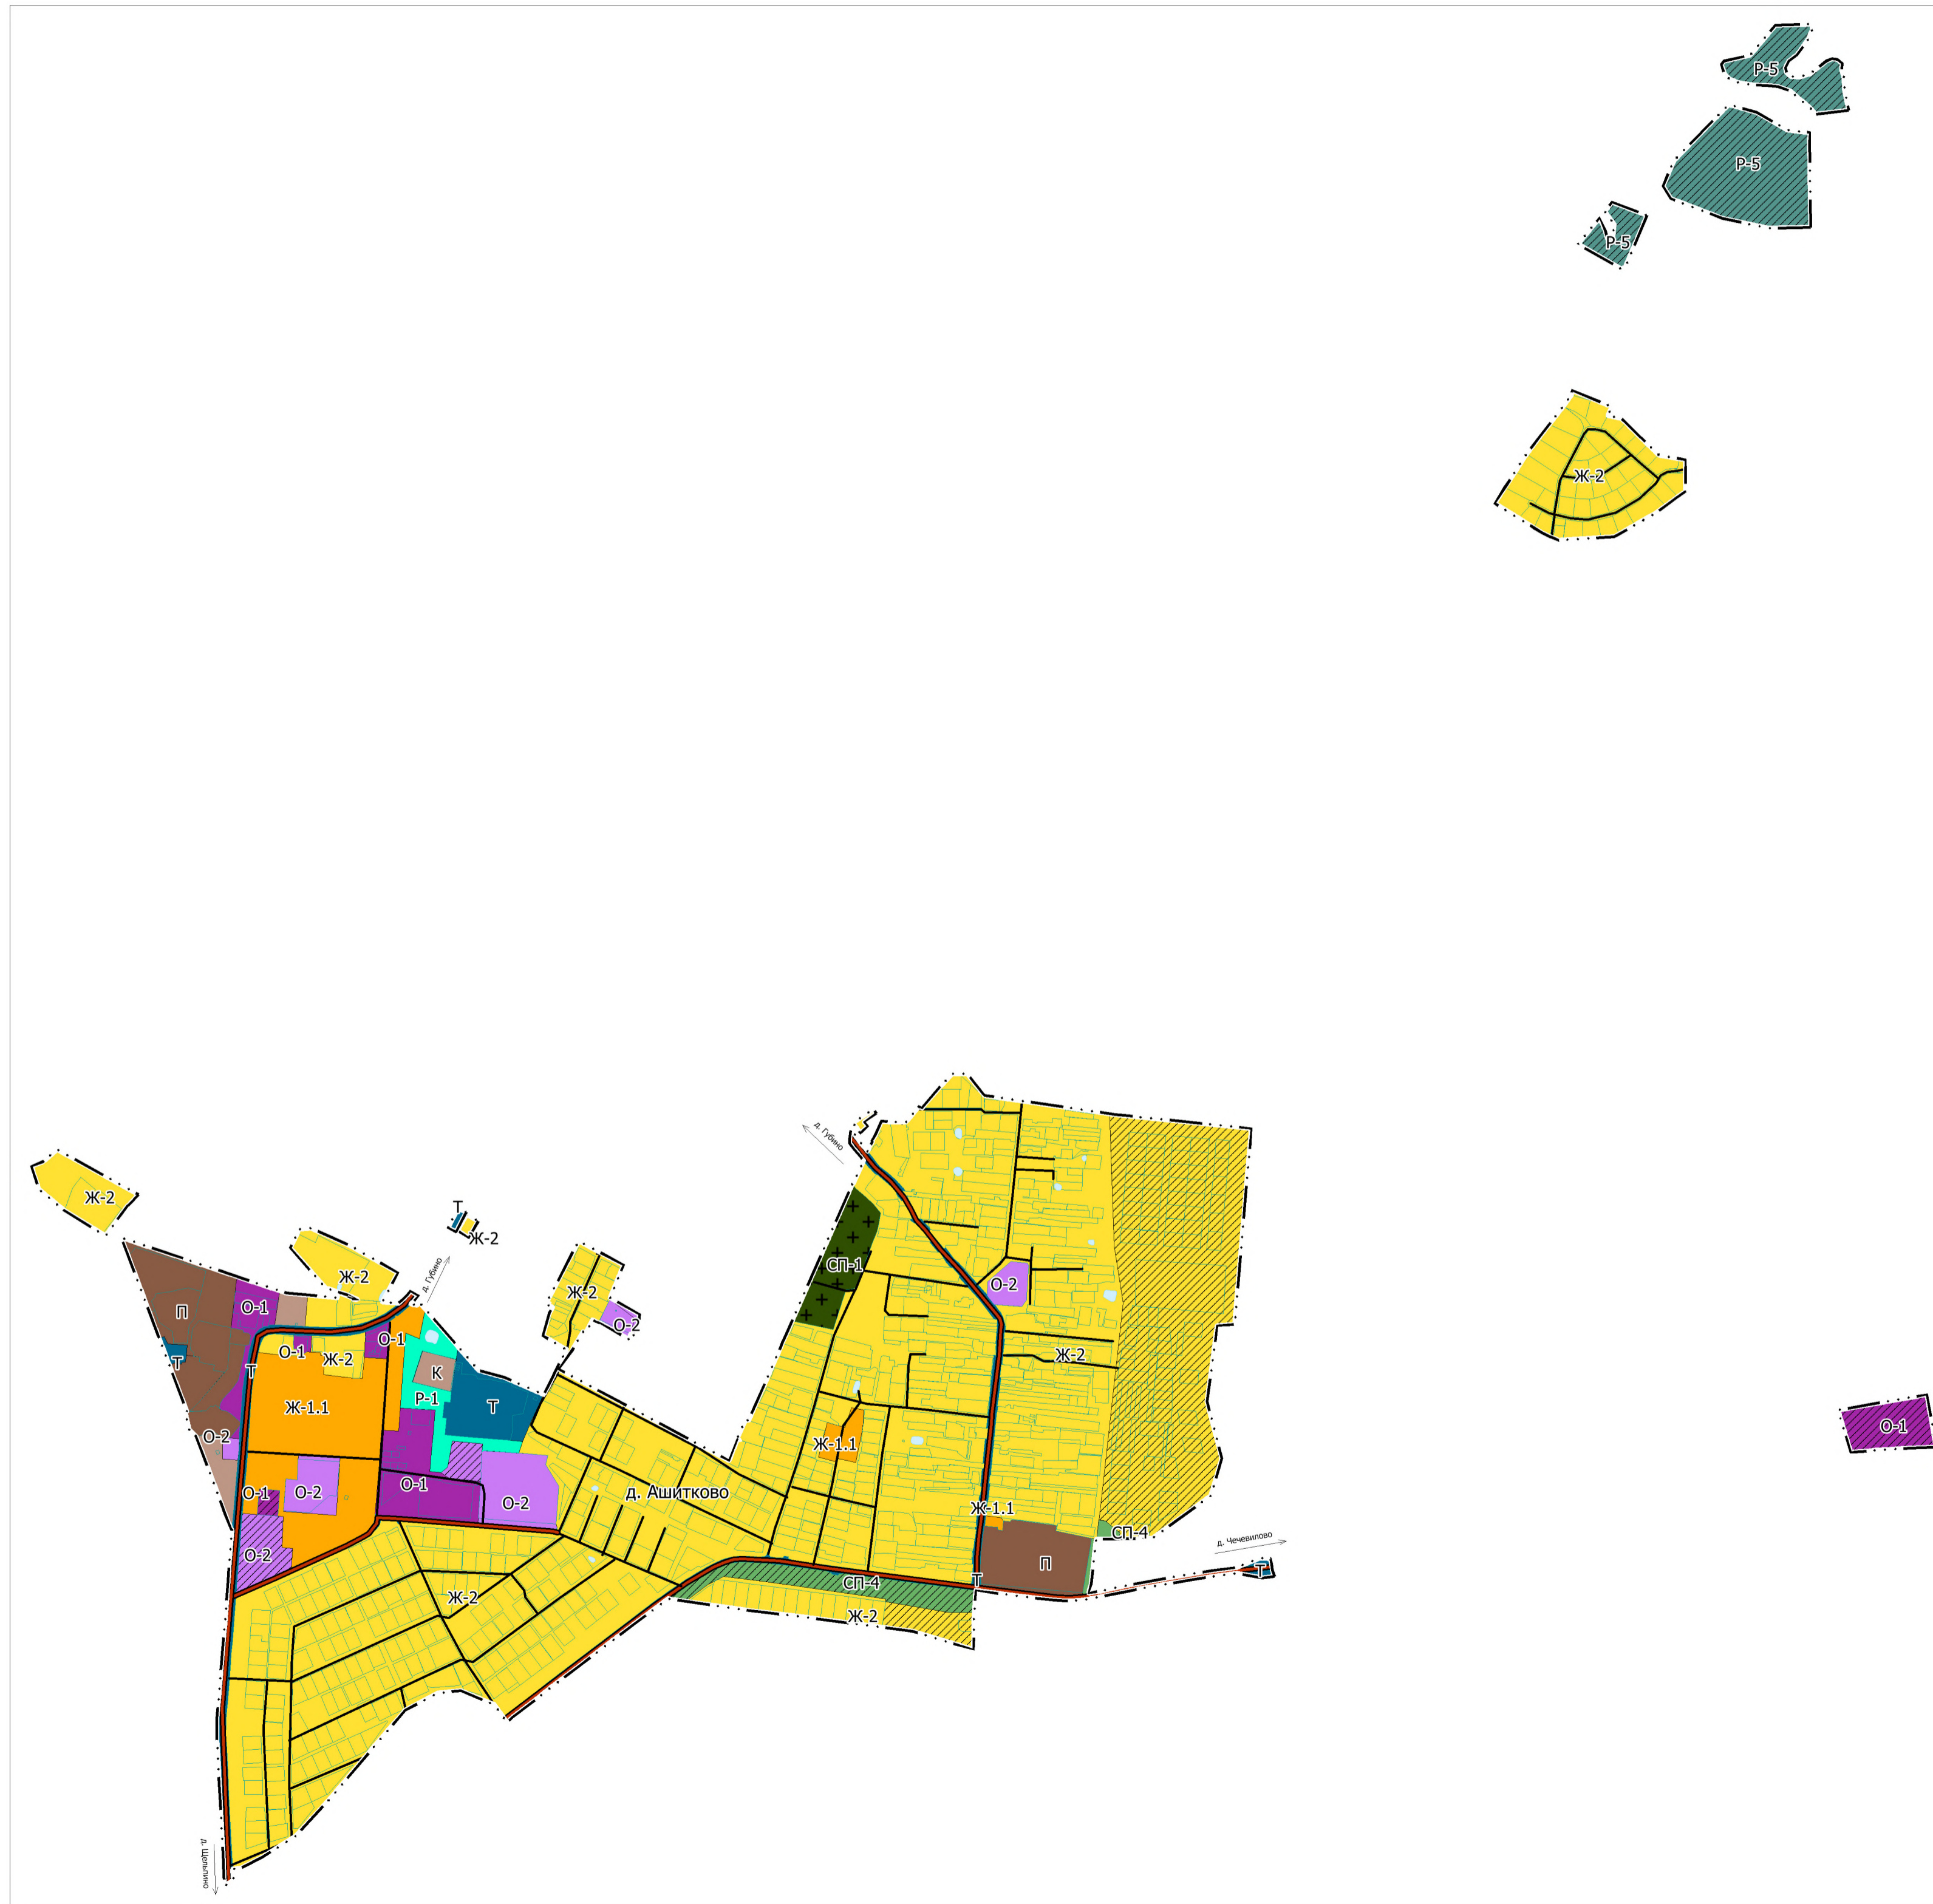


Проект внесения изменений в генеральный план городского округа Воскресенск Московской области применительно к населенному пункту с. Ашитково

Карта функциональных зон муниципального образования, М 1:10 000

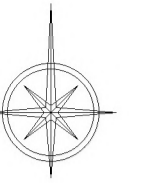

**УСЛОВНЫЕ ОБОЗНАЧЕНИЯ**

**Границы территориальных образований**

Границы населенных пунктов утвержденные

**Населенные пункты**

с. Ашитково Сельский населенный пункт

**Функциональное зонирование**

Сущ.	План.	
Ж-1.1	Ж-1.1	Зона застройки малоэтажными жилыми домами (до 4 этажей, включая мансардный)
Ж-2	Ж-2	Зона застройки индивидуальными и блокированными жилыми домами
О-1	О-1	Многофункциональная общественно-деловая зона
О-2	О-2	Зона специализированной общественной застройки
К		Коммунально-складская зона
Т		Зона транспортной инфраструктуры
П		Производственная зона
Р-1		Зона озелененных территорий общего пользования (лесопарки, парки, сады, скверы, бульвары)
Р-5	Р-5	Зоны рекреационного назначения
СП-1		Зона кладбищ
СП-4	СП-4	Зона озелененных территорий специального назначения

**Объекты транспортной инфраструктуры**

сущ.	
	Автомобильные дороги регионального или межмуниципального значения
	Улицы в жилой застройке

**Иные условные обозначения**

	Земельные участки, поставленные на государственный кадастровый учет
	Зона акваторий
Т	Индекс функциональной зоны

Примечание - \*Функциональное зонирование должно применяться в соответствии с законодательством Российской Федерации, в том числе с учетом границ и ограничений использования земельных участков и объектов капитального строительства зон с особыми условиями использования территории, содержащихся в текстовых и графических материалах томов I, II, III, IV.

				Шифр 1508/418/Ц-2023/Д			
				Проект внесения изменений в генеральный план городского округа Воскресенск Московской области применительно к населенному пункту с. Ашитково			
Должность	Ф.И.О.	Подп.	Дата	Генеральный план (утверждаемая часть)	Стадия	Лист	Листов
Глав. спец.	Филин С.А.	<i>С.Филин</i>			ГП	2	2
				Карта функциональных зон муниципального образования, М 1:10 000	<b>МОСОБЛГЕОТРЕСТ</b> <small>Основан в 1971 г.</small>		
Нач. мастер.	Смирнов А.С.	<i>А.Смирнов</i>					

Согласовано

Изм. № подл. Подпись и дата Взам. инв. №