
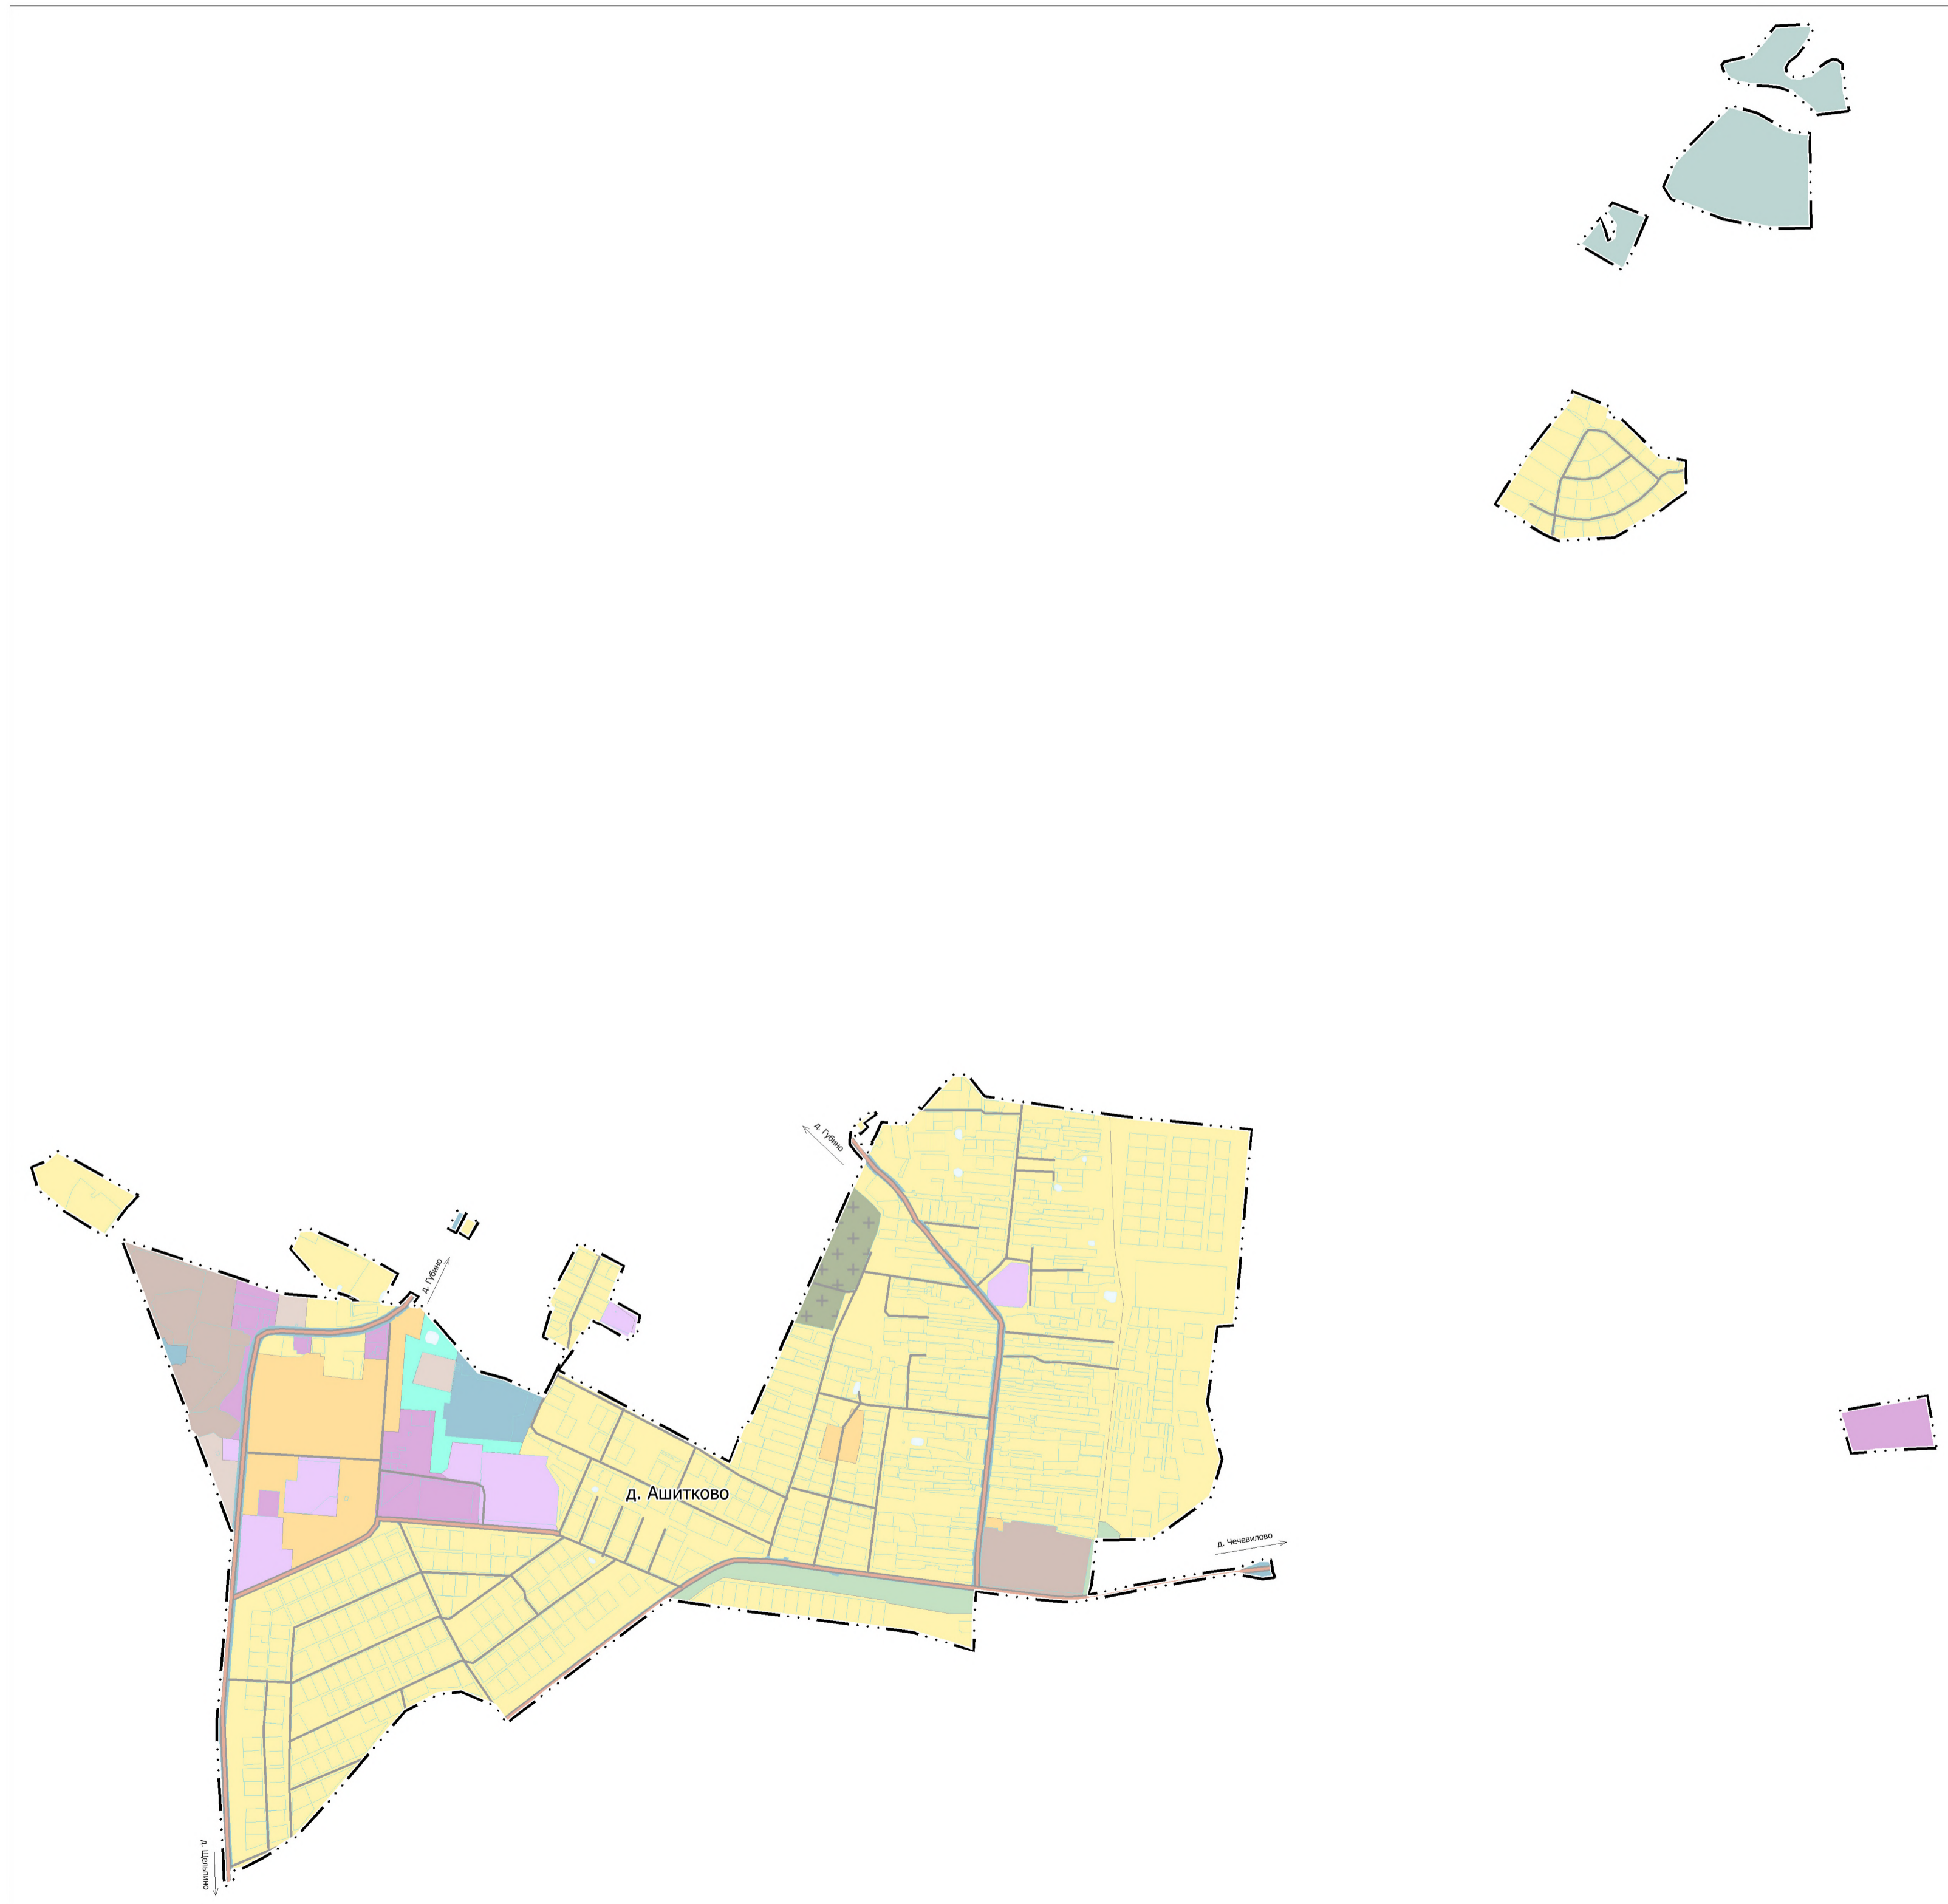


Проект внесения изменений в генеральный план городского округа Воскресенск Московской области применительно к населенному пункту с. Ашитково

Карта границ населённого пункта с. Ашитково, входящего в состав муниципального образования, М 1:10 000

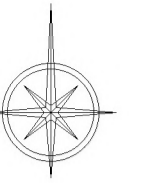

УСЛОВНЫЕ ОБОЗНАЧЕНИЯ

Границы территориальных образований

Границы населенных пунктов утвержденные


Населенные пункты

с. Ашитково Сельский населенный пункт

Иные условные обозначения

Земельные участки, поставленные на государственный кадастровый учет

Согласовано	
Изм. № подл.	Подпись и дата
	Взам. инв. №

				Шифр 1508/418/Ц-2023/Д			
				Проект внесения изменений в генеральный план городского округа Воскресенск Московской области применительно к населенному пункту с. Ашитково			
Должность	Ф.И.О.	Подп.	Дата	Генеральный план (утверждаемая часть)	Стадия	Лист	Листов
Глав. спец.	Филин С.А.	<i>С.Филин</i>			ГП	1	2
				Карта границ населённого пункта с. Ашитково, входящего в состав муниципального образования, М 1:10 000	 <small>Основан в 1971</small>		
Нач. мастер.	Смирнов А.С.	<i>А.Смирнов</i>					