
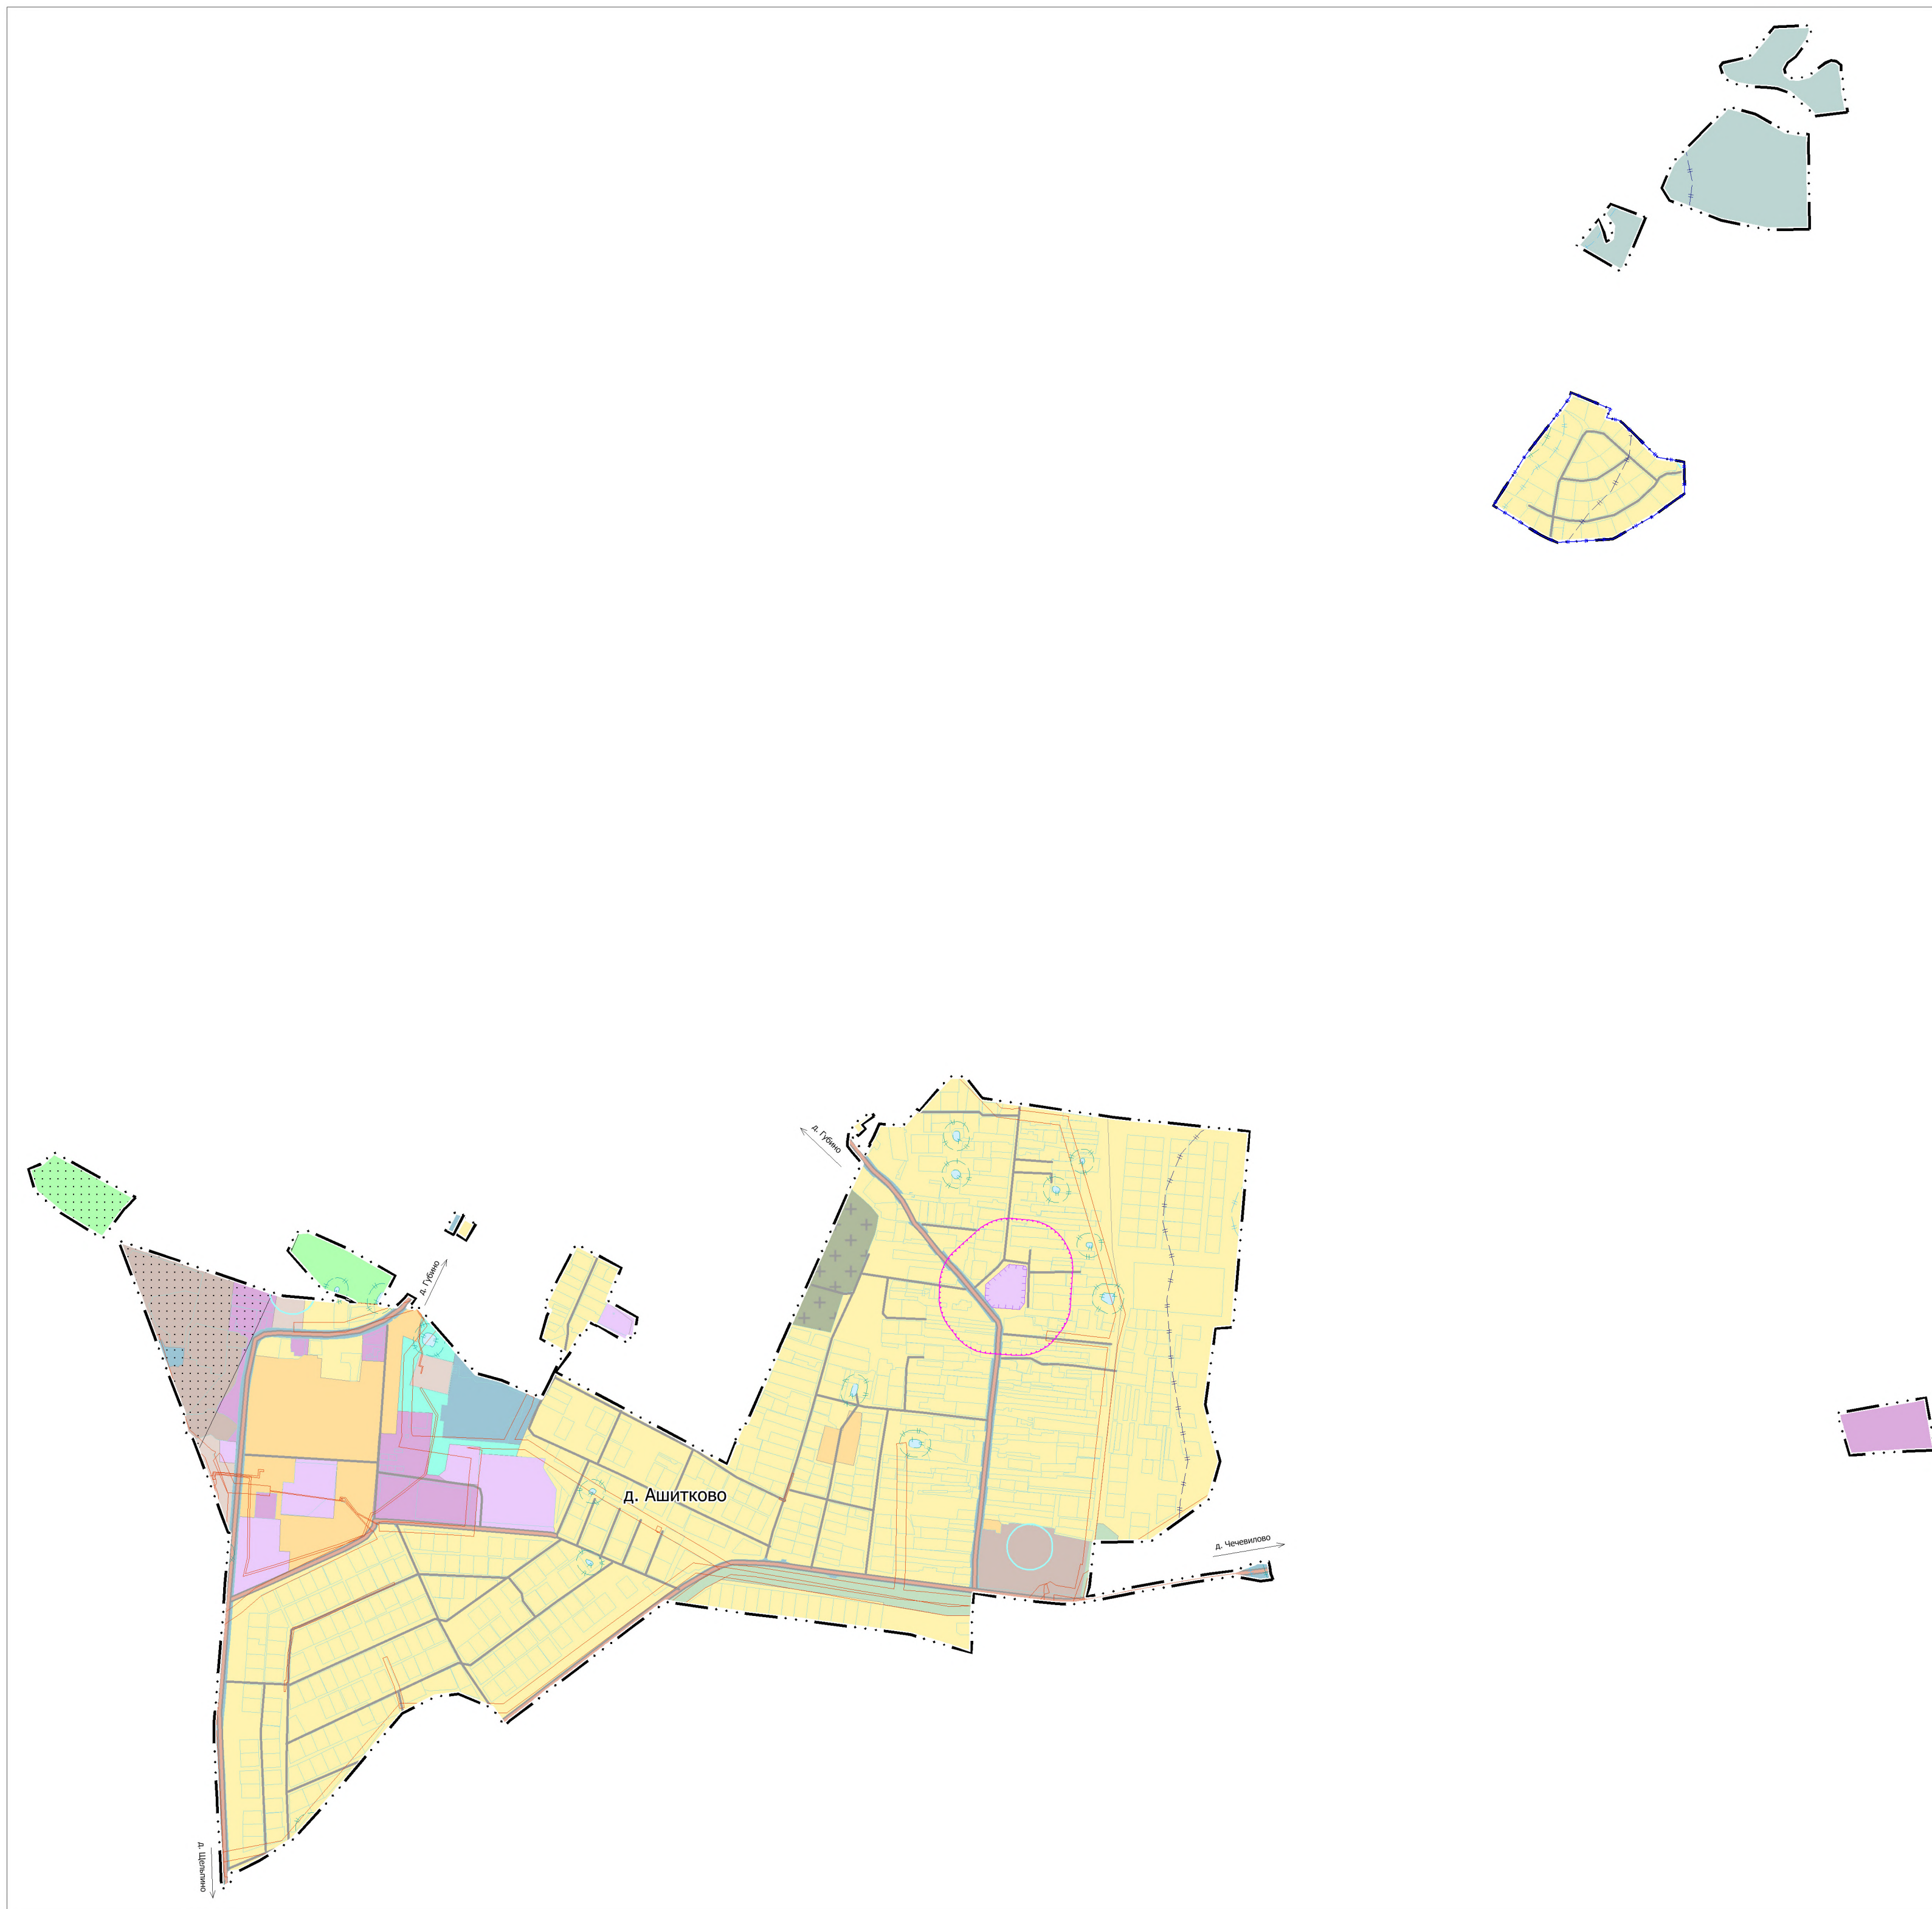


Проект внесения изменений в генеральный план городского округа Воскресенск Московской области применительно к населенному пункту с. Ашитково

Карта зон с особыми условиями использования территории в границах муниципального образования, М 1:10 000

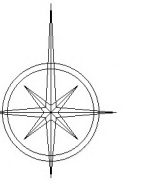

УСЛОВНЫЕ ОБОЗНАЧЕНИЯ

Границы территориальных образований

Границы населенных пунктов утвержденные

Населенные пункты

с. Ашитково Сельский населенный пункт

Зоны с особыми условиями использования территории

-  Охранная зона инженерных коммуникаций
 -  Приаэродромная территория
 -  ЗСО подземных источников водоснабжения
 -  Третий пояс зоны санитарной охраны источника водоснабжения
 -  Водоохранные зоны
 -  Прибрежные защитные полосы
 -  Береговые полосы
 -  Зоны затопления*
 -  Зоны подтопления*
 -  Территория объекта культурного наследия
 -  Защитная зона объекта культурного наследия
 -  Земли лесного фонда
- Иные условные обозначения**
-  Земельные участки, поставленные на государственный кадастровый учет

Примечание - * Зоны затопления, зоны подтопления не утверждены в установленном законом порядке на рассматриваемой территории.

				Шифр 1508/418/Ц-2023/Д			
				Проект внесения изменений в генеральный план городского округа Воскресенск Московской области применительно к населенному пункту с. Ашитково			
Должность	Ф.И.О.	Подп.	Дата	Материалы по обоснованию генерального плана. Том 1. Планировочная и инженерно-транспортная организация территории. Социально-экономическое обоснование	Стадия	Лист	Листов
Глав. спец.	Филин С.А.	<i>С.Ф.Ф.</i>			ГП	5	7
				Карта зон с особыми условиями использования территории в границах муниципального образования, М 1:10 000	МОСОБЛГЕОТРЕСТ <small>Основан в 1971 году</small>		
Нач. мастер.	Смирнов А.С.	<i>А.С.</i>					Формат (650x480)

Согласовано	
Изм. № подл.	
Подпись и дата	
Взам. инв. №	