


Дизайн-проект дворовой территории

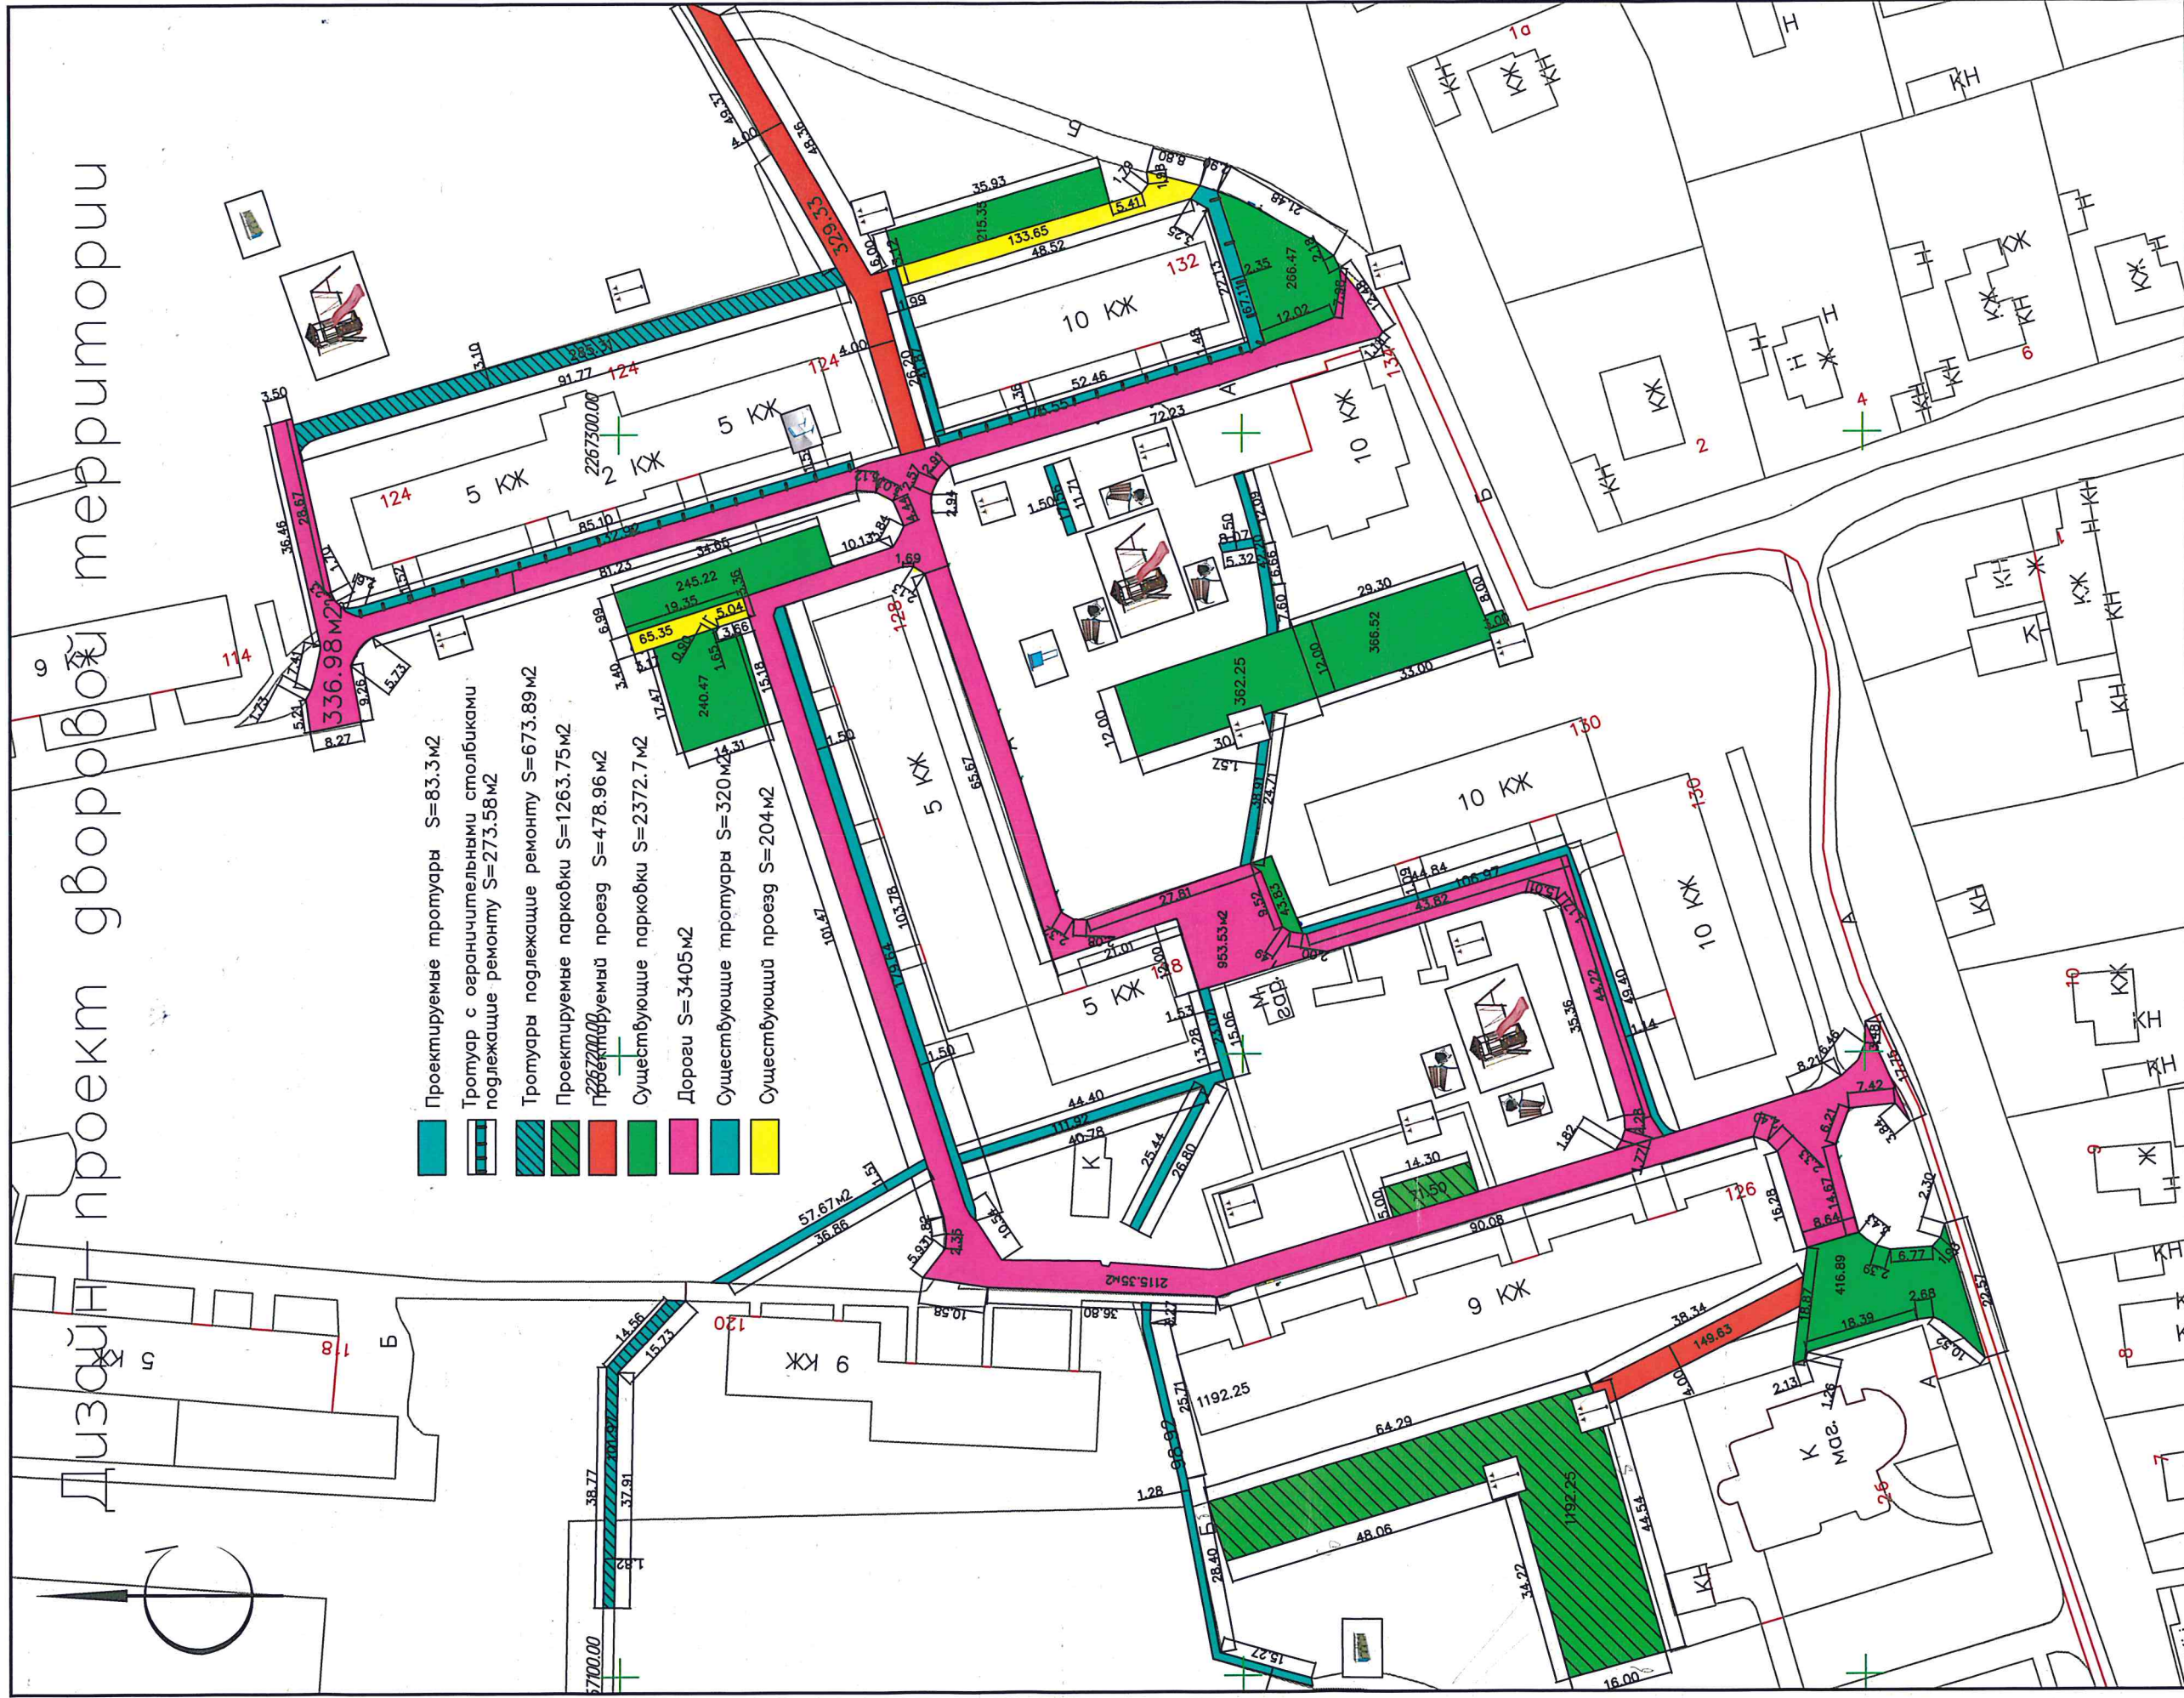

1:1000


1457-06

М.О., Воскресенский Район, в. Воскресенск,
ул. Рабочая д.д. 120,128,132,134,150,126,124

Изм.	Колуч.	Лист	№ док.	Подп.	Дата
	Нач.отд.	Сафонов О.В			
	Глав.арх.	Бобуровский В.В			
	Инженер	Мельничук С.П			
Стадия					
Лист		Лист	Листов		
Р		1	1		
ООО "Воскресеночка"					

Дизайн - проект
дворовой территории


Масштаб 1:1000

Uspornuel Nareui Tynarobur, y. 134, k6.34, yuzp. Padoraz, 8-944-433-44-74 

Uspornuel Anuberq Burelebur Padoraz p. 132-52-7. N. 8909-664-46-50 

Uspornuel Nuu Tynarobur, y. 134, k6.34, 8-944-518-06-51 

Uspornuel Tynar Tagnalebur, y. 134, k6.34, 8-916-144-25-31 

Uspornuel Tadu Tagnalebur, y. Padoraz, p. 134, k6.34, 8-916-394-26-03 

Obstoyayast Hhweceles 

Shupheba Sheuq Durekha, Pador. 130-5 7.8985-165-64-88 

Shupheba Pomon Hhwecebur, Pador. 130-5 7. 8-916-222-49-66 


Tobebua Pacea Tabulebuq Pads. 132-57 7. 8-903-131-45-67 


Shumureb Bageuies Hhepebur, Padoraz, p. 134, k6.35, 8-905-542-74-33 


Shumureba Ewea Shearalebur, Padoraz, p. 134, k6.35, 8-905-545-0126 

Caroyngunat Neup Hlaykenobur, Padoraz, p. 134, k6.35, 8916824401 

Carubarot Nua Bwarobur, Padoraz, p. 134, k6.30, 8-916-094-69-64 


Carukaleba Hageyga Bahrurururur, Padoraz, p. 134, k6.30, 8-916-968-31-52 

Carubarobur Bunnop Tempobur, Padoraz, p. 134, k6.30, 8(916)380-44-12 

. Tacobcey Duro Burenopobur, Pador. 132-42 T.N 8-903-464-85-01 

Dumuleba Hira Hwecebur, Padoraz, p. 134, k6.30, 8944134444 

Dumureb Hregrei Buregureyobur, p. 134, k6.36, 8-923-548-00-50 

Dumureba Heciana Buregurebur, p. 134, k6.36, 8-903-174-70-73 

Dumureb Bageyey Burecebur, p. 134, k6.36, 8-909-655-62-44 

Dumureb Nuba Buregureyobur, p. 134, k6.36, 8-999-974-60-40 