

**Администрация  
городского округа Воскресенск  
Московской области**

**Постановление**

*21.09.2022 № 4998*

Об установлении публичного сервитута в порядке главы V.7. Земельного кодекса Российской Федерации по адресу (местоположение): Российская Федерация, Московская область, городской округ Воскресенск, д. Ивановка в пользу АО «Мособлгаз» в целях размещения инженерных сооружений местного значения, либо необходимых для технологического присоединения к сетям инженерно-технического обеспечения, а также сооружений, которые переносятся в связи с изъятием земельных участков, для муниципальных нужд («газопровод низкого давления  $P \leq 0,003$  МПа» для организации подключения (технологического присоединения) к сетям газоснабжения)

В соответствии с Земельным кодексом Российской Федерации, Федеральным законом от 06.10.2003 № 131-ФЗ «Об общих принципах организации местного самоуправления в Российской Федерации», Законом Московской области № 23/96-ОЗ «О регулировании земельных отношений в Московской области», руководствуясь Уставом городского округа Воскресенск, учитывая ходатайство АО «Мособлгаз» от 08.08.2022 № P001-0337978110-61772439,

**ПОСТАНОВЛЯЮ:**

1. Установить публичный сервитут на срок 11 месяцев в отношении земельного участка с кадастровым номером 50:29:0030211:173, в пользу АО «Мособлгаз», в целях размещения инженерных сооружений местного значения, либо необходимых для технологического присоединения к сетям инженерно-технического обеспечения, а также сооружений, которые переносятся в связи с изъятием земельных участков, для муниципальных нужд («газопровод низкого давления  $P \leq 0,003$  МПа» для организации подключения (технологического присоединения) к сетям газоснабжения), в границах в соответствии с приложением к настоящему постановлению.

Срок, в течение которого использование земельного участка (его части) и (или) расположенного на нем объекта недвижимого имущества в соответствии с их разрешенным использованием будет невозможно или существенно затруднено в связи с осуществлением сервитута определяется планами капитального и (или) текущего ремонта, утверждаемыми АО «Мособлгаз», но не более трех месяцев в отношении земельных участков, предназначенных для жилищного строительства (в том числе индивидуального жилищного строительства), ведения личного подсобного хозяйства, садоводства, огородничества, или одного года в отношении иных земельных участков.

Порядок установления зон с особыми условиями использования территории и содержание ограничений прав на земельные участки в границах зон определен постановлением Правительства Российской Федерации от 24.02.2009 № 160 «О порядке установления охранных зон объектов электросетевого хозяйства и особых условий использования земельных участков, расположенных в границах таких зон».

АО «Мособлгаз» обязано привести земельный участок, указанный в п. 1 постановления, в состояние, пригодное для использования в соответствии с видом разрешенного использования, в сроки, предусмотренные пунктом 8 статьи 39.50 Земельного кодекса Российской Федерации.

2. Администрации в течение 5 рабочих дней направить копию настоящего постановления в Управление Федеральной службы государственной регистрации, кадастра и картографии по Московской области для внесения сведений об установлении публичного сервитута в отношении земельного участка, указанных в пункте 1 настоящего постановления, в Единый государственный реестр недвижимости.

3. Администрации в течение 5 рабочих дней опубликовать настоящее постановление (без приложений) в газете «Наше Слово», разместить на официальном информационном сайте администрации - <https://vos-mo.ru/>, в течение 5 рабочих дней направить копию настоящего Постановления правообладателям земельных участков, в отношении которых принято решение об установлении публичного сервитута.

4. Управлению земельно-имущественных отношений Администрации городского округа Воскресенск Московской области (Манжосова Ю.С.) в течение 5 рабочих дней направить обладателю публичного сервитута копию настоящего постановления, сведения о лицах, являющихся правообладателями земельного участка, сведения о лицах, подавших заявления об учете их прав (обременений прав) на земельные участки, способах связи с ними, копии документов, подтверждающих права указанных лиц на земельные участки.

5. Контроль за выполнением настоящего постановления возложить на заместителя Главы Администрации городского округа Воскресенск Московской области Иванова А.Д.

Глава городского округа Воскресенск



А.В. Болотников

Приложение к постановлению  
Администрации городского округа  
Воскресенск  
от 20.09.2014 № 498

## ОПИСАНИЕ МЕСТОПОЛОЖЕНИЯ ГРАНИЦ

Публичный сервитут в целях размещения объекта «Газопровод низкого давления Р меньше либо равно 0,003 МПа»

(наименование объекта местоположение границ, которого описано (далее - объект)

### Раздел 1

Сведения об объекте		
№ п/п	Характеристики объекта	Описание характеристик
1	2	3
1	Местоположение объекта	Российская Федерация, Московская область, г Воскресенск, д Ивановка
2	Площадь объекта ± величина погрешности определения площади (Р ± Дельта Р)	1649кв.м. ± 14кв.м.
3	Иные характеристики объекта	Вид зоны: Публичный сервитут в целях размещения объекта «Газопровод низкого давления Р меньше либо равно 0,003 МПа» Номер зоны: Содержание ограничений: Публичный сервитут в целях размещения объекта «Газопровод низкого давления Р меньше либо равно 0,003 МПа» Наименование охраняемого объекта: Газопровод низкого давления Р меньше либо равно 0,003 МПа

## Раздел 2

### Сведения о местоположении границ объекта

1. Система координат *МСК-50, зона 2*


2. Сведения о характерных точках границ объекта

Обозначение характерных точек границ	Координаты, м		Метод определения координат характерной точки	Средняя квадратическая погрешность положения характерной точки (Мт), м	Описание обозначения точки на местности (при наличии)
	X	Y			
1	2	3	4	5	6
1	436615.35	2243581.92	Аналитический метод	0.10	-
2	436619.23	2243582.88	Аналитический метод	0.10	-
3	436613.58	2243605.75	Аналитический метод	0.10	-
4	436596.11	2243686.96	Аналитический метод	0.10	-
5	436583.92	2243746.78	Аналитический метод	0.10	-
6	436576.73	2243773.64	Аналитический метод	0.10	-
7	436542.49	2243928.46	Аналитический метод	0.10	-
8	436529.77	2243985.00	Аналитический метод	0.10	-
9	436526.28	2243982.33	Аналитический метод	0.10	-
10	436538.58	2243927.59	Аналитический метод	0.10	-
11	436572.84	2243772.69	Аналитический метод	0.10	-
12	436580.02	2243745.86	Аналитический метод	0.10	-
13	436592.20	2243686.14	Аналитический метод	0.10	-
14	436592.50	2243684.74	Аналитический метод	0.10	-
15	436591.45	2243684.50	Аналитический метод	0.10	-
16	436592.32	2243680.60	Аналитический метод	0.10	-
17	436593.34	2243680.83	Аналитический метод	0.10	-
18	436609.68	2243604.85	Аналитический метод	0.10	-
1	436615.35	2243581.92	Аналитический метод	0.10	-

3. Сведения о характерных точках части (частей) границы объекта

Обозначение характерных точек части границы	Координаты, м		Метод определения координат характерной точки	Средняя квадратическая погрешность положения характерной точки (Мт), м	Описание обозначения точки на местности (при наличии)
	X	Y			
1	2	3	4	5	6
Часть № -					
-	-	-	-	-	-


План границ объекта

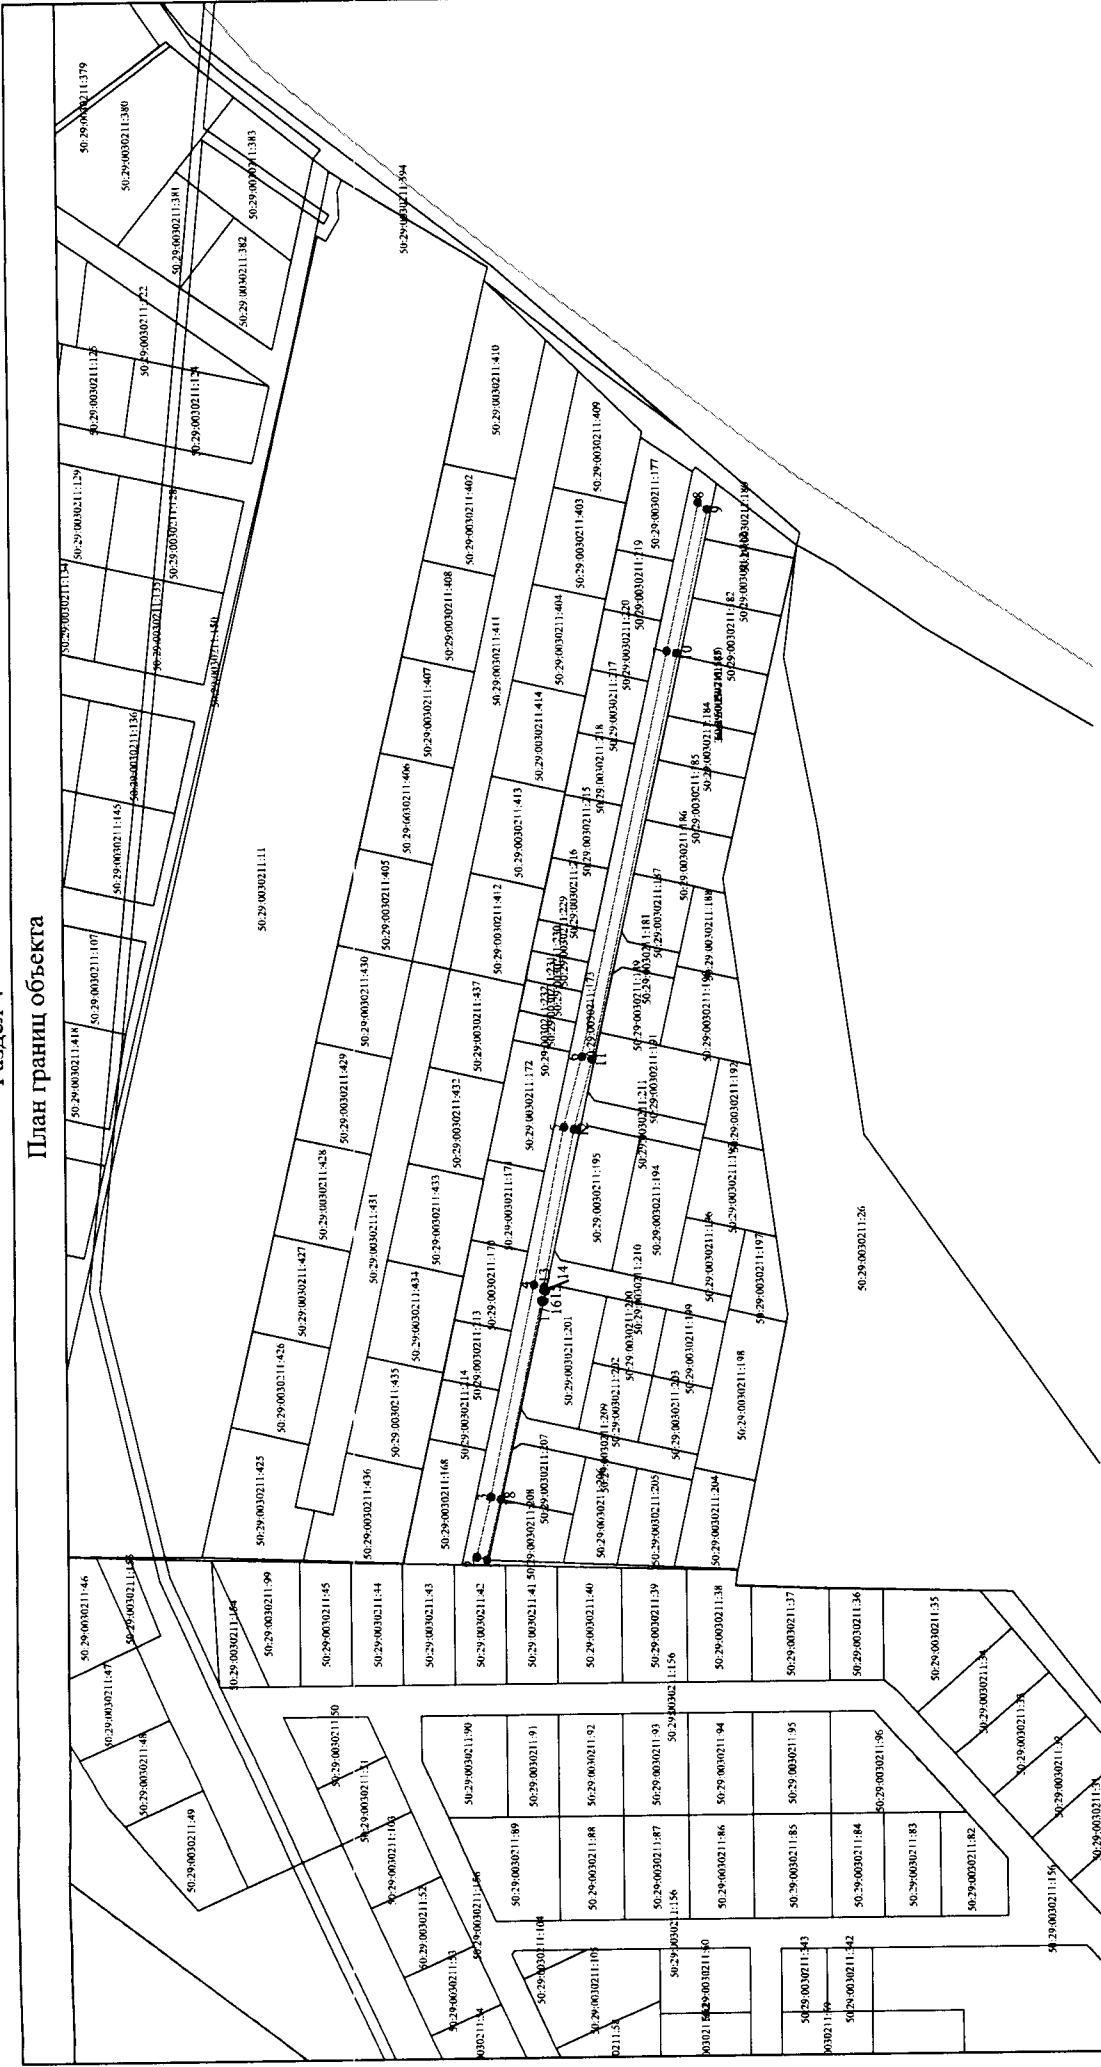

Масштаб 1:2000

Используемые условные знаки и обозначения:

- 1 - характерная точка контура, сведения о которой позволяют однозначно определить её на местности
- - новая образованная часть контура, сведения о которой позволяют однозначно определить её на местности
- - существующая часть контура, сведения о которой позволяют однозначно определить её на местности

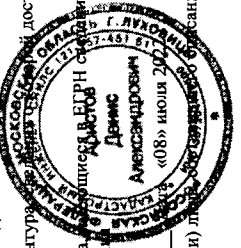

Подпись \_\_\_\_\_  
 Место для оттиска печати (при наличии) \_\_\_\_\_  
 «08» июля 2016 г.