

**Администрация
городского округа Воскресенск
Московской области**

ПОСТАНОВЛЕНИЕ

10.03.2023 № *1089*

Об установлении публичного сервитута в порядке главы V.7. Земельного кодекса Российской Федерации по адресу (местоположение): Российская Федерация, Московская область, городской округ Воскресенск, д. Цибино в пользу АО «Мособлгаз», в целях размещения объекта газового хозяйства – «Газопровод среднего давления $P \leq 0,3$ Мпа»

В соответствии с Земельным кодексом Российской Федерации, Федеральным законом от 06.10.2003 № 131-ФЗ «Об общих принципах организации местного самоуправления в Российской Федерации», Законом Московской области № 23/96-ОЗ «О регулировании земельных отношений в Московской области», руководствуясь Уставом городского округа Воскресенск Московской области, учитывая ходатайство АО «Мособлгаз» от 08.02.2023 № P001-4909656807-68577626,

ПОСТАНОВЛЯЮ:

1. Установить публичный сервитут на срок 120 месяцев в отношении земельных участков, согласно приложению к настоящему постановлению, в пользу АО «Мособлгаз», в целях размещения объекта газового хозяйства – «Газопровод среднего давления $P \leq 0,3$ Мпа», в границах в соответствии с приложением к настоящему постановлению.

АО «Мособлгаз» обязано привести земельные участки, указанные в приложении к настоящему постановлению, в состояние, пригодное для использования в соответствии с видом разрешенного использования, в сроки, предусмотренные пунктом 8 статьи 39.50 Земельного кодекса Российской Федерации.

2. Администрации в течение 5 рабочих дней направить копию настоящего постановления в Управление Федеральной службы государственной регистрации, кадастра и картографии по Московской области для внесения сведений об установлении публичного сервитута в отношении земельных участков, указанных в пункте 1 настоящего постановления, в Единый государственный реестр недвижимости.

3. Администрации в течение 5 рабочих дней разместить настоящее постановление на официальном информационном сайте администрации - <https://vos-mo.ru/> в информационно-телекоммуникационной сети «Интернет» и в течение 5 рабочих дней направить копию настоящего постановления правообладателю земельного участка, в отношении которого принято решение об установлении публичного сервитута.

4. Управлению земельно-имущественных отношений Администрации городского округа Воскресенск Московской области (Манжосова Ю.С.) в течение 5 рабочих дней направить обладателю публичного сервитута копию настоящего постановления, сведения о лицах, являющихся правообладателями земельных участков, сведения о лицах, подавших заявления об

учете их прав (обременений прав) на земельные участки, способах связи с ними, копии документов, подтверждающих права указанных лиц на земельные участки.

5. Контроль за выполнением настоящего постановления возложить на заместителя Главы Администрации городского округа Воскресенск Московской области ~~Гарибяна~~ С.П.

Глава городского округа Воскресенск

А.В. Малкин



Приложение
к постановлению Администрации
городского округа Воскресенск
Московской области
от 10.03.2023 № 1089

№	Кадастровый номер земельного участка	Адрес / описание местоположения
	1	2
1.	50:29:0030213:615	Московская область, Воскресенский район, г.п. Белоозерский, вблизи д. Цибино, участок находится в юго-восточной части кадастрового квартала
2.	50:29:0030213:584	Местоположение установлено относительно ориентира, расположенного за пределами участка. Ориентир жилое здание. Участок находится примерно в 310 м, по направлению на юго-запад от ориентира. Почтовый адрес ориентира: Московская область, Воскресенский район, г/пос Белоозерский, д. Цибино, ул. Трудовая, д. 1.
3.	50:29:0030213:762	Московская область, Воскресенский район, г.п. Белоозерский, вблизи д. Цибино, участок находится в юго- восточной части кадастрового квартала
4.	50:29:0030213:1390	Московская область, р-н Воскресенский, д Цибино
5.	50:29:0030213:822	Московская область, Воскресенский район, г.п. Белоозерский, вблизи д. Цибино, участок находится в юго - восточной части кадастрового квартала

ОПИСАНИЕ МЕСТОПОЛОЖЕНИЯ ГРАНИЦ

Публичный сервитут в целях размещения объекта "Газопровод среднего давления $P \leq 0,3$ МПа, по адресу: Московская область, городской округ Воскресенск, д. Цибино"

(наименование объекта, местоположение границ которого описано (далее - объект))

Раздел 1

Сведения об объекте		
№ п/п	Характеристики объекта	Описание характеристик
1	2	3
1	Местоположение объекта	Московская область, г.о. Воскресенск, д Цибино
2	Площадь объекта $\pm$ величина погрешности определения площади ($P \pm \Delta P$)	$1\,820\text{ м}^2 \pm 15\text{ м}^2$
3	Иные характеристики объекта	Вид объекта реестра границ: Зона с особыми условиями использования территории Содержание ограничений использования объектов недвижимости в пределах зоны или территории: Публичный сервитут в целях размещения объекта "Газопровод среднего давления $P \leq 0,3$ МПа, по адресу: Московская область, городской округ Воскресенск, д. Цибино". Наименование охраняемого объекта: Газопровод среднего давления $P \leq 0,3$ МПа


Раздел 2

Сведения о местоположении границ объекта					
1. Система координат		МСК-50, зона 2			
2. Сведения о характерных точках границ объекта					
Обозначение характерных точек границ	Координаты, м		Метод определения координат характерной точки	Средняя квадратическая погрешность положения характерной точки (Mt), м	Описание обозначения точки на местности (при наличии)
	X	Y			
1	2	3	4	5	6
1					
1	436 187,83	2 244 512,42	Аналитический метод	0,10	-
2	436 177,70	2 244 532,59		0,10	
3	436 134,62	2 244 546,88		0,10	
4	436 007,27	2 244 585,89		0,10	
5	436 006,49	2 244 586,78		0,10	
6	436 006,06	2 244 588,42		0,10	
7	436 006,60	2 244 591,37		0,10	
8	436 020,56	2 244 639,61		0,10	
9	436 026,65	2 244 655,73		0,10	
10	436 026,89	2 244 664,49		0,10	
11	436 022,92	2 244 667,43		0,10	
12	435 955,56	2 244 690,29		0,10	
13	435 951,93	2 244 689,73		0,10	
14	435 948,10	2 244 688,72		0,10	
15	435 945,74	2 244 683,79		0,10	
16	435 930,97	2 244 636,44		0,10	
17	435 938,76	2 244 634,04		0,10	
18	435 939,94	2 244 637,86		0,10	
19	435 935,98	2 244 639,08		0,10	
20	435 949,47	2 244 682,33		0,10	
21	435 950,91	2 244 685,32		0,10	
22	435 952,74	2 244 685,81		0,10	
23	435 955,20	2 244 686,19		0,10	
24	436 021,04	2 244 663,85		0,10	
25	436 022,84	2 244 662,52		0,10	
26	436 022,67	2 244 656,51		0,10	
27	436 016,76	2 244 640,87		0,10	
28	436 002,70	2 244 592,29		0,10	
29	436 001,96	2 244 588,26		0,10	
30	436 002,86	2 244 584,85		0,10	
31	436 005,01	2 244 582,40		0,10	
32	436 133,40	2 244 543,07		0,10	
33	436 174,86	2 244 529,31		0,10	
34	436 184,22	2 244 510,62		0,10	
1	436 187,83	2 244 512,42	0,10		
2					
35	436 187,01	2 244 505,06	Аналитический метод	0,10	-
36	436 188,69	2 244 501,69		0,10	
37	436 206,64	2 244 510,98		0,10	
38	436 224,18	2 244 523,09		0,10	
35	436 187,01	2 244 505,06		0,10	
3					
39	436 263,10	2 244 561,48	Аналитический метод	0,10	-
40	436 266,02	2 244 554,28		0,10	
41	436 269,59	2 244 556,13		0,10	
42	436 266,81	2 244 562,98		0,10	

Раздел 2

Сведения о местоположении границ объекта					
1	2	3	4	5	6
39	436 263,10	2 244 561,48	Аналитический метод	0,10	-
3. Сведения о характерных точках части (частей) границы объекта					
1	2	3	4	5	6
—	—	—	—	—	—

Раздел 4
План границ объекта

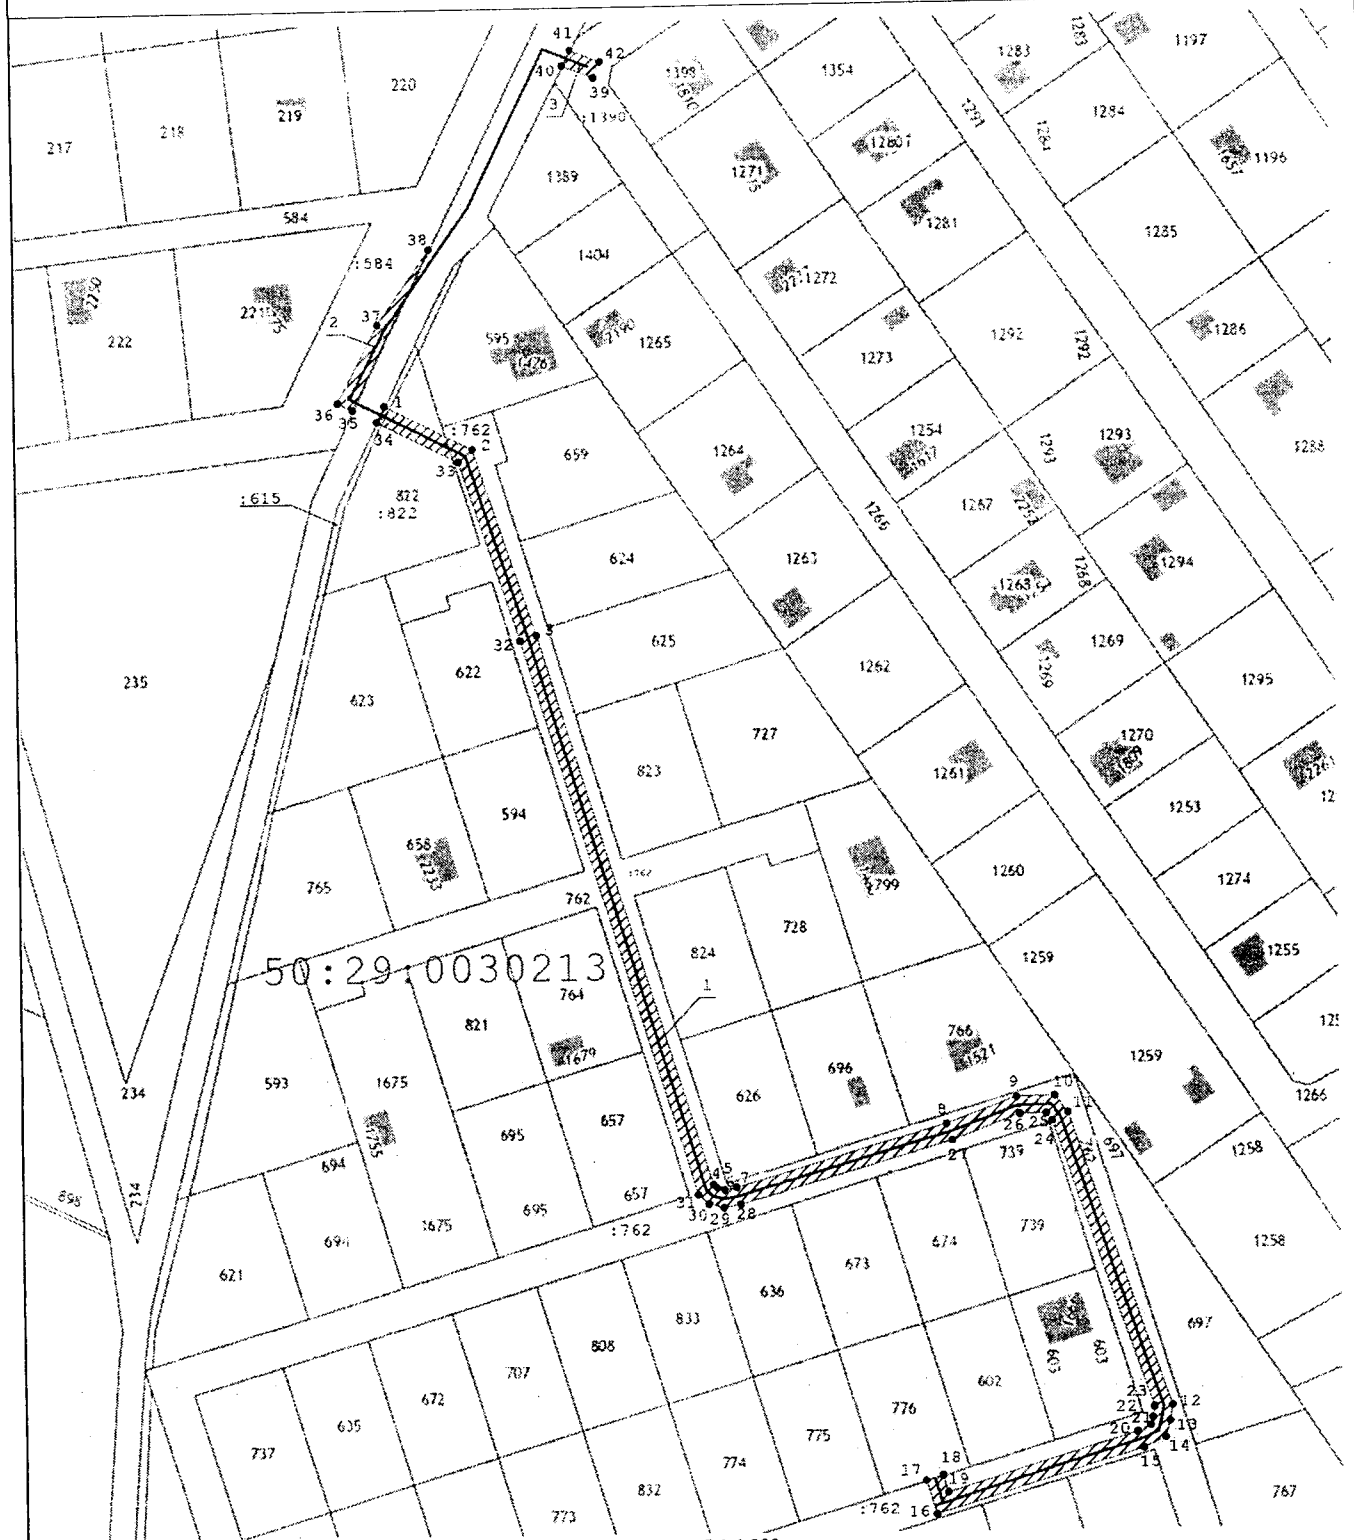

Масштаб 1:1 200

Используемые условные знаки и обозначения:

- Граница публичного сервитута
- Проектируемый газопровод
- границы земельных участков, стоящие на кадастровом учете с уточненными границами
- объекты капитального строительства

Подпись _____ Дата « 1 » февраля 20 23 г.

Место для оттиска печати (при наличии) лица, составившего описание местоположения границ объекта

Прохождение границы		Описание прохождения границы
от точки	до точки	
1	2	3
—	—	—