


Дизайн-проект дворовой территории

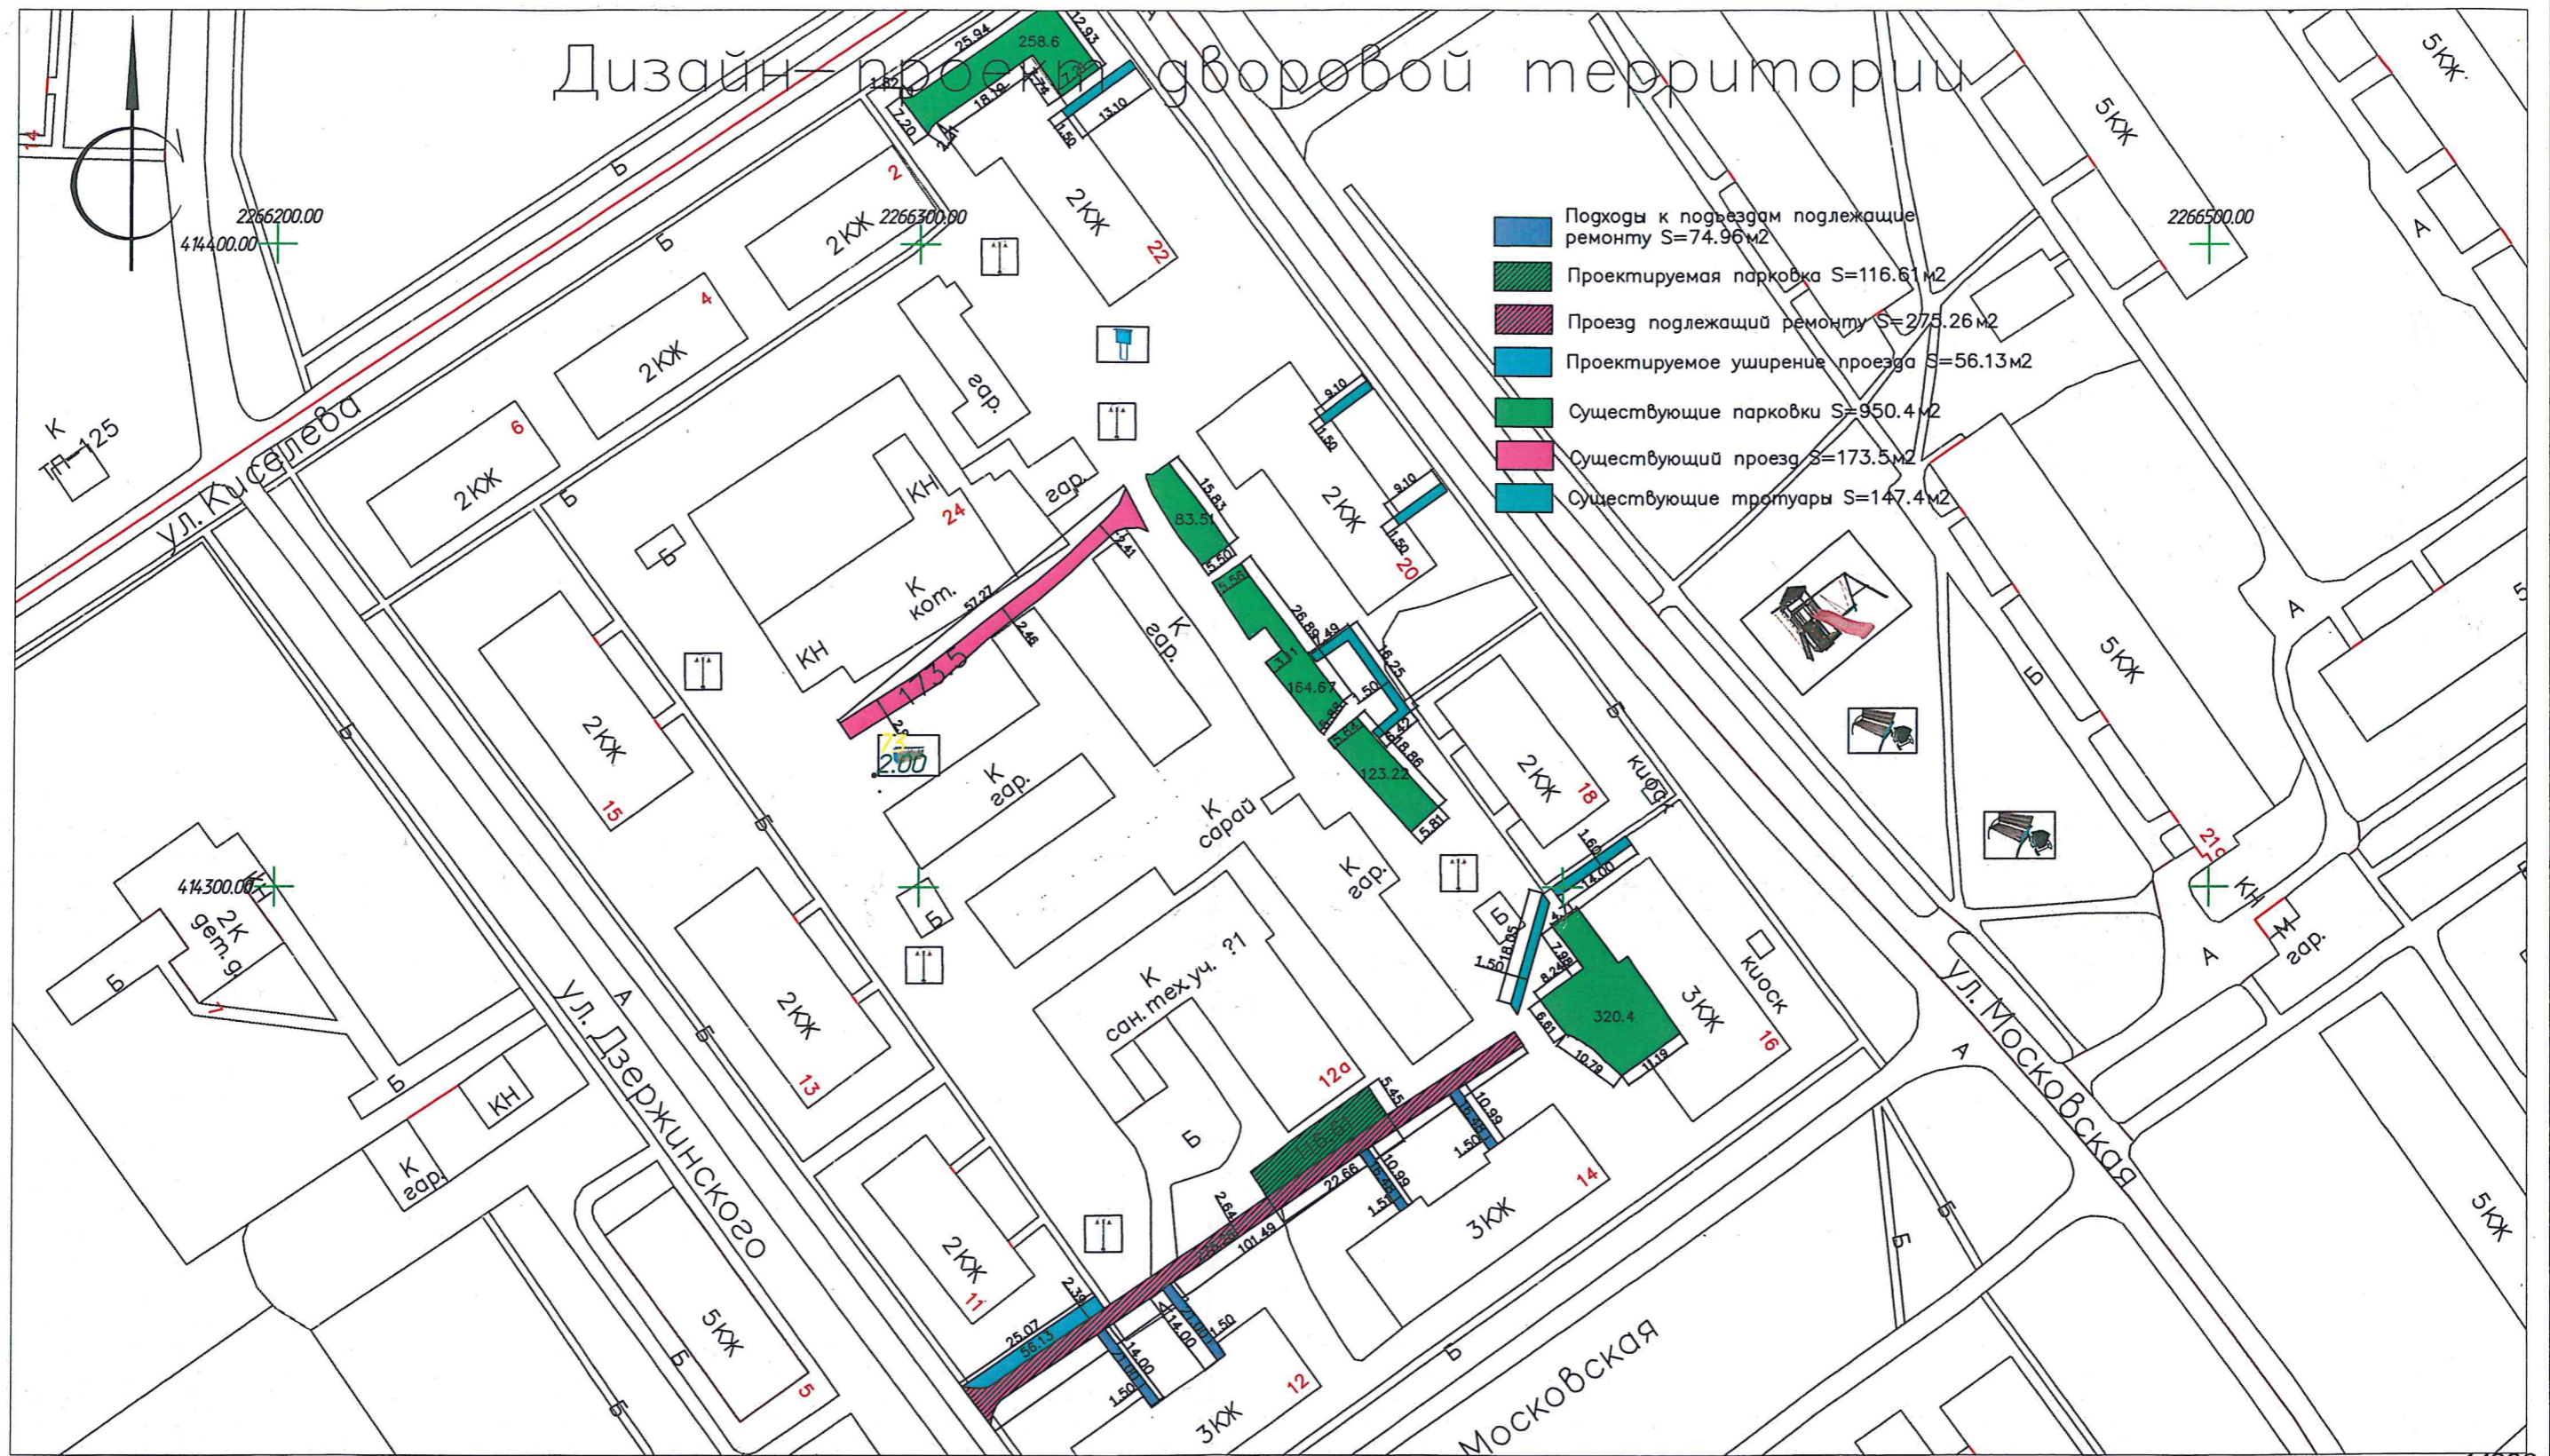

1:1000

Заместитель руководителя администрации:

Баранов А.Е.

					10145-356			
					М.О., Воскресенский район, г. Воскресенск, ул. Киселева д.б,4,2: Дзержинского д.16,11,5; ул. Московская д.д. 12,28,20,18,16,14			
Изм.	Колуч.	Лист № док.	Подп.	Дата	Дизайн - проект дворовой территории	Стадия	Лист	Листов
						П	1	1
						Масштаб 1:1000 ООО "Воскресеночка"		
Глав. арх.	Бовсунковский В.В.							
Инженер	Мельничук С.П.							

дом №14 Благоустроить территорию
обрезать деревья

кв 1 - Ивюшина - ДИ

кв 5 Крюкова Н.Д. УИР

№ 9 Барановская О.В. Вал

№ 10 Любимовская И.И. Топол.

№ 15 Кибалва Г.И. ДИ

№ 16 Котлярова Ю.В. ДИ

№ 17 Кузнецова Г.И. ДИ

д.12 кв 4 Зарудина. ДИ

д.12 кв. 5 - Корамова М.В. ДИ

д.12 кв. 10 - Смирнова Е.А. ДИ

д.12 кв 14 - Зарудина - Зозар