


РАЗБИВОЧНЫЙ ПЛАН М 1:500

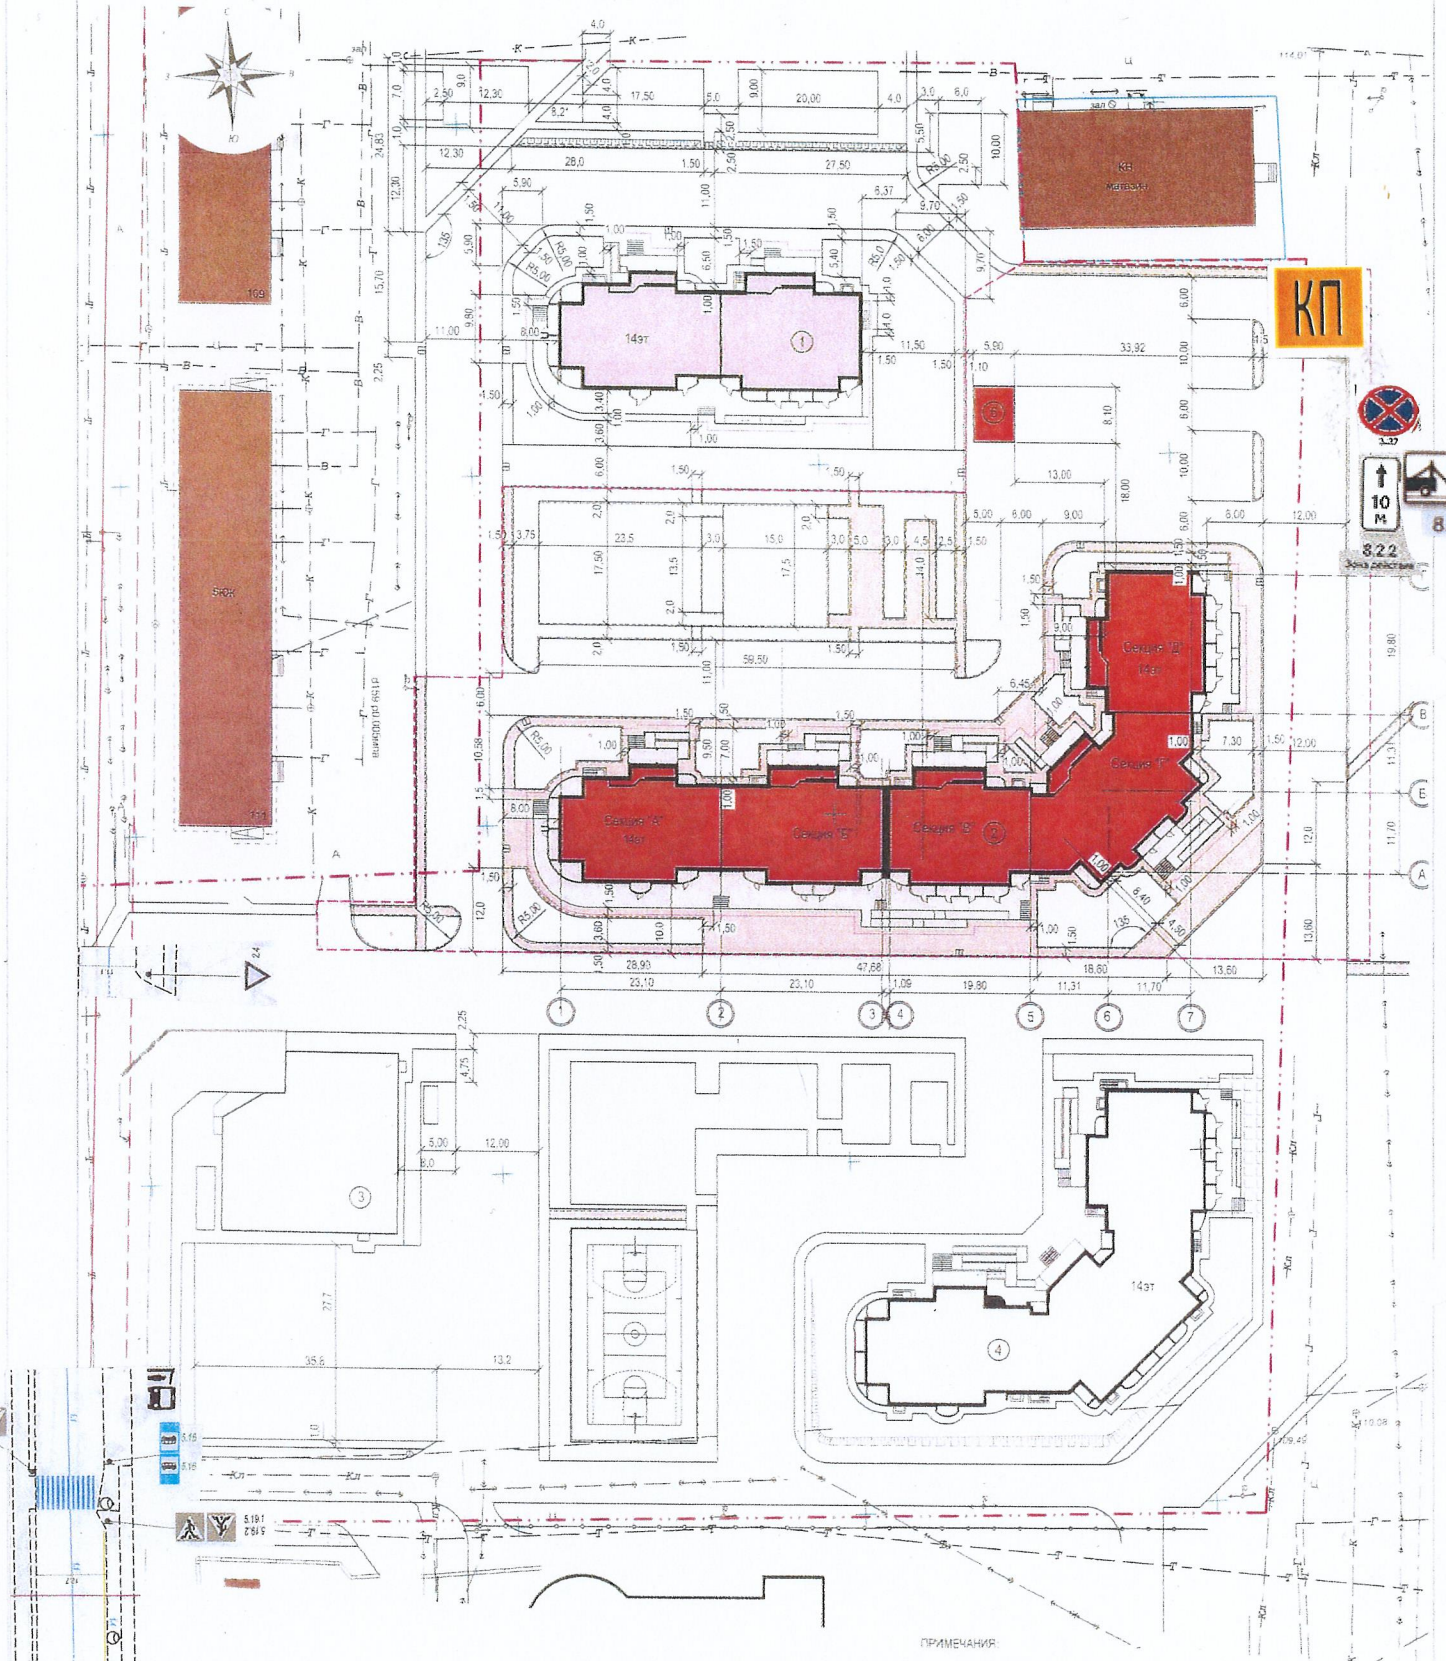

ПРИМЕЧАНИЯ:

1. Разбивочный план выполнен на основании генплана.
2. Разбивка осей проектируемого жилого дома (nos 2 по генплану) дана от осей ранее запроектированного жилого дома (nos 4 по генплану) - см. лист 5 данного раздела.
3. Все размеры даны в метрах. Разбивка элементов, не имеющих размеров на плане, осуществляется по масштабу.

ЭКСПЛИКАЦИЯ ЗДАНИЙ И СООРУЖЕНИЙ

Номер по генплану	Наименование	Примечание
1	14-ти этажный 2-х секционный жилой дом со встроенными нежилыми помещениями без функционального назначения	перспективное строительство (3-ий этап стр-ва)
2	14-ти этажный 5-ти секционный жилой дом со встроенными нежилыми помещениями без функционального назначения	проектируемый (2-ой этап стр-ва)
3	Торговый комплекс	перспективное строительство
4	14-ти этажный 3-х секционный жилой дом со встроенными нежилыми помещениями без функционального назначения	ранее запроектированный (1-ый этап стр-ва)
5	ФСК	перспективное строительство
6	Трансформаторная подстанция	проектируемая

Получено от *Арсеняев* 19.06.16

13-14-ГП		Московская обл., г. Воскресенск, мкр. Московский 2-й 2	
Имя	Иванов	Лист	№ док.
Разработал	Позаломин	Подпись	Дата
ГАП	Бульчова	14-ти этажный 5-ти секционный жилой дом со встроенными нежилыми помещениями без функционального назначения.	
ГИП	Орлов	Р	Б
Н. контроль		Демин	ГП МО "Институт Мосград-проект" ТМЛ-11"Воскресенск