


Схема планировочной организации земельного участка
обл. Московская, р-н Воскресенский, с/пос. Фединское, с. Новлянское, дом 54
М 1:500

- Характеристика застройки:
- 1. Площадь земельного участка – 871 кв. м.
 - 2. Проектируемое здание одноэтажное:
 - фундамент – бетонная плита
 - материал стен – сендвич-панели
 - крыша – двухскатная
 - высота – 3,5 м
 - 3. Площадь застройки – 130 кв. м.
 - 4. Коэффициент плотности застройки – 0,15
 - 5. Строительный объём – 455 куб. м.

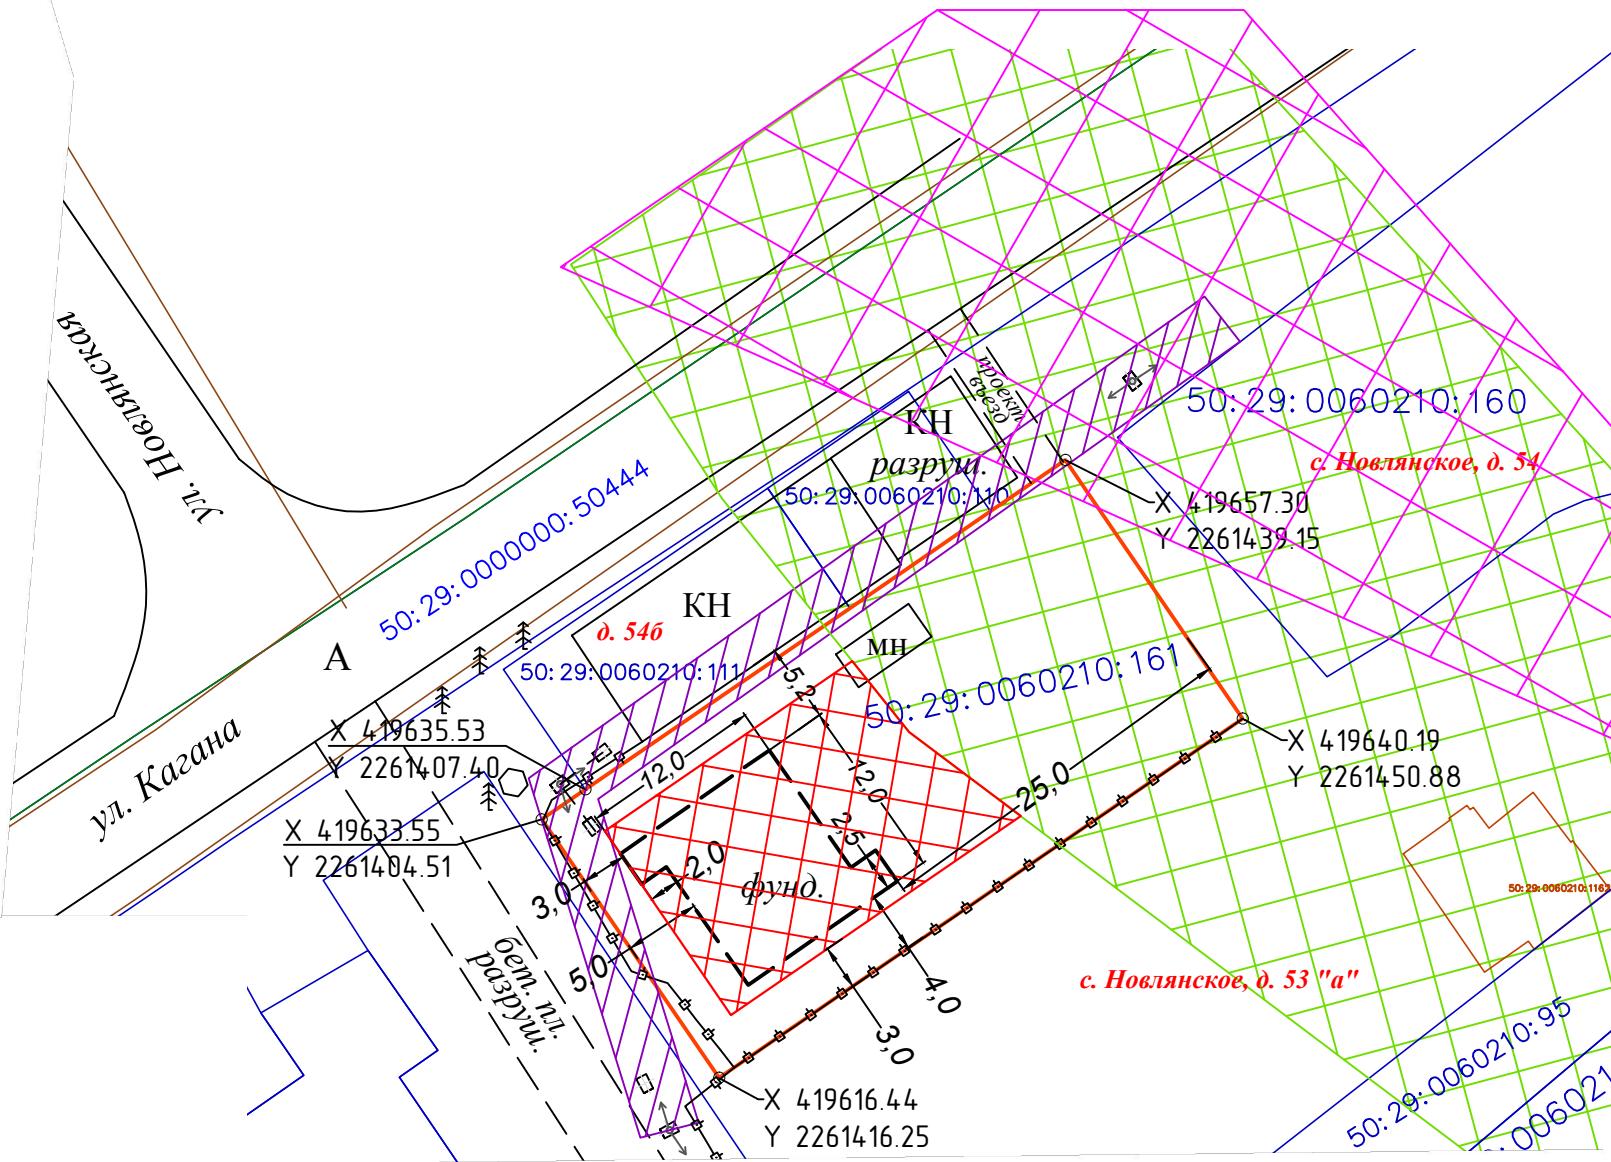

Условные обозначения:

- участок заказчика
- размеры земельных участков по данным государственного кадастрового учёта
- защитная зона объекта культурного наследия
- охранная зона ВЛИ-0,4 кВ
- граница водоохранной зоны реки Москва
- места допустимого размещения зданий, строений и сооружений (при условии отсутствия запретов, ограничений и т.п.)

						земельный участок с к.н. 50:29:0060210:161			
						Московская область, г.о. Воскресенск, с. Новлянское, д. 54			
Изм.	Колуч	Лист	№ док	Подпись	Дата	Схема планировочной организации земельного участка	Стадия	Лист	Листов
Разраб		Артемов			10.11.22		II		
						М 1:500	ООО "РегионЭнергоСервис" г. Воскресенск		