

**Администрация  
городского округа Воскресенск  
Московской области**

**ПО С Т А Н О В Л Е Н И Е**

*25.04.2024* № *1911*

Об установлении публичного сервитута в порядке главы V.7. Земельного кодекса Российской Федерации по адресу (местоположение): Российская Федерация, Московская область, городской округ Воскресенск, в пользу публичного акционерного общества «Россети Московский регион» в целях строительства МТП-160 10/0,4 кВ, РЛКВ-10 кВ, ВЛЗ-10 кВ от ВЛ-10 кВ фид. 537-01, ВЛИ-0,38 кВ ПС «Виноградово (аб)» № 537 РЖД

В соответствии с Земельным кодексом Российской Федерации, Федеральным законом от 06.10.2003 № 131-ФЗ «Об общих принципах организации местного самоуправления в Российской Федерации», Законом Московской области № 23/96-ОЗ «О регулировании земельных отношений в Московской области», руководствуясь Уставом городского округа Воскресенск Московской области, учитывая ходатайство публичного акционерного общества «Россети Московский регион» (ОГРН: 1057746555811, ИНН: 5036065113) от 08.04.2024 № Р001-9062723997-83574084,

**ПО С Т А Н О В Л Я Ю:**

1. Установить публичный сервитут на срок 120 месяцев в отношении части земельного участка с кадастровым номером 50:29:0010413:14, в пользу публичного акционерного общества «Россети Московский регион», в целях строительства объектов электросетевого хозяйства местного значения, необходимых для оказания услуг подключения (технологического присоединения) к сетям инженерно-технического обеспечения (МТП-160 10/0,4 кВ, РЛКВ-10 кВ, ВЛЗ-10 кВ от ВЛ-10 кВ фид. 537-01, ВЛИ-0,38 кВ ПС «Виноградово (аб)» № 537 РЖД), в границах в соответствии с приложением к настоящему постановлению.

Установить срок, в течение которого использование земельного участка, указанного в приложении к настоящему постановлению, в соответствии с его видом, разрешенного использования будет невозможно или существенно затруднено в связи с осуществлением деятельности, для обеспечения которой устанавливается публичный сервитут (при возникновении таких обстоятельств) - 1 месяц.

Порядок установления зон с особыми условиями использования территории и содержание ограничений прав на земельные участки в границах зон определен постановлением Правительства Российской Федерации от 24.02.2009 № 160 «О порядке установления охранных зон объектов электросетевого хозяйства и особых условий использования земельных участков, расположенных в границах таких зон».

Публичное акционерное общество «Россети Московский регион» обязано привести часть земельного участка, указанных в абзаце 1 пункта 1 настоящего постановления в состояние, пригодное для использования в соответствии с видом разрешенного использования, в срок не позднее чем 3 месяца после завершения деятельности, для осуществления которой установлен публичный сервитут.

2. Администрации городского округа Воскресенск Московской области в течение 5 рабочих дней направить копию настоящего постановления в Управление Федеральной службы государственной регистрации, кадастра и картографии по Московской области для внесения сведений об установлении публичного сервитута в отношении земельного участка, указанного в пункте 1 настоящего постановления, в Единый государственный реестр недвижимости.

3. Администрации городского округа Воскресенск Московской области в течение 5 рабочих дней разместить настоящее постановление на официальном информационном сайте администрации - <https://vos-mo.ru/> в информационно-телекоммуникационной сети «Интернет» и в течение 5 рабочих дней направить копию настоящего постановления правообладателю земельного участка, в отношении которого принято решение об установлении публичного сервитута.

4. Управлению земельно-имущественных отношений Администрации городского округа Воскресенск Московской области в течение 5 рабочих дней направить обладателям публичного сервитута копию настоящего постановления, сведения о лицах, являющихся правообладателями земельных участков, сведения о лицах, подавших заявления об учете их прав (обременений прав) на земельные участки, способах связи с ними, копии документов, подтверждающих права указанных лиц на земельные участки.

5. Контроль за выполнением настоящего постановления возложить на заместителя Главы городского округа Воскресенск Московской области Гарибяна С.П.

Глава городского округа Воскресенск



А.В. Малкин

## ОПИСАНИЕ МЕСТОПОЛОЖЕНИЯ ГРАНИЦ

### ПУБЛИЧНОГО СЕРВИТУТА

**«Строительство МТП-160 10/0,4 кВ, РЛКВ-10 кВ, ВЛЗ-10 кВ от ВЛ-10 кВ  
фид. 537-01, ВЛИ-0,38 кВ ПС "Виноградово (аб)" № 537 РЖД, МО, г.  
Воскресенск»**


(наименование объекта, местоположение границ которого описано (далее - объект))

#### Раздел 1


Сведения об объекте		
№ п/п	Характеристика объекта	Описание характеристик
1	Местоположение объекта	МО, г.о. Воскресенск КК № 50:24:0010413, 50:29:0010402 КН № 50:29:0010413:14
2	Площадь объекта ± величина погрешности определения площади ( $P \pm \Delta P$ )	$S=1527 \text{ м}^2$
3	Категория земель	-Земли сельскохозяйственного назначения - Категория земель не установлена



# Раздел 4 План границ объекта

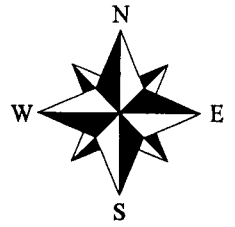

Масштаб-1:500  
Система координат МСК-50

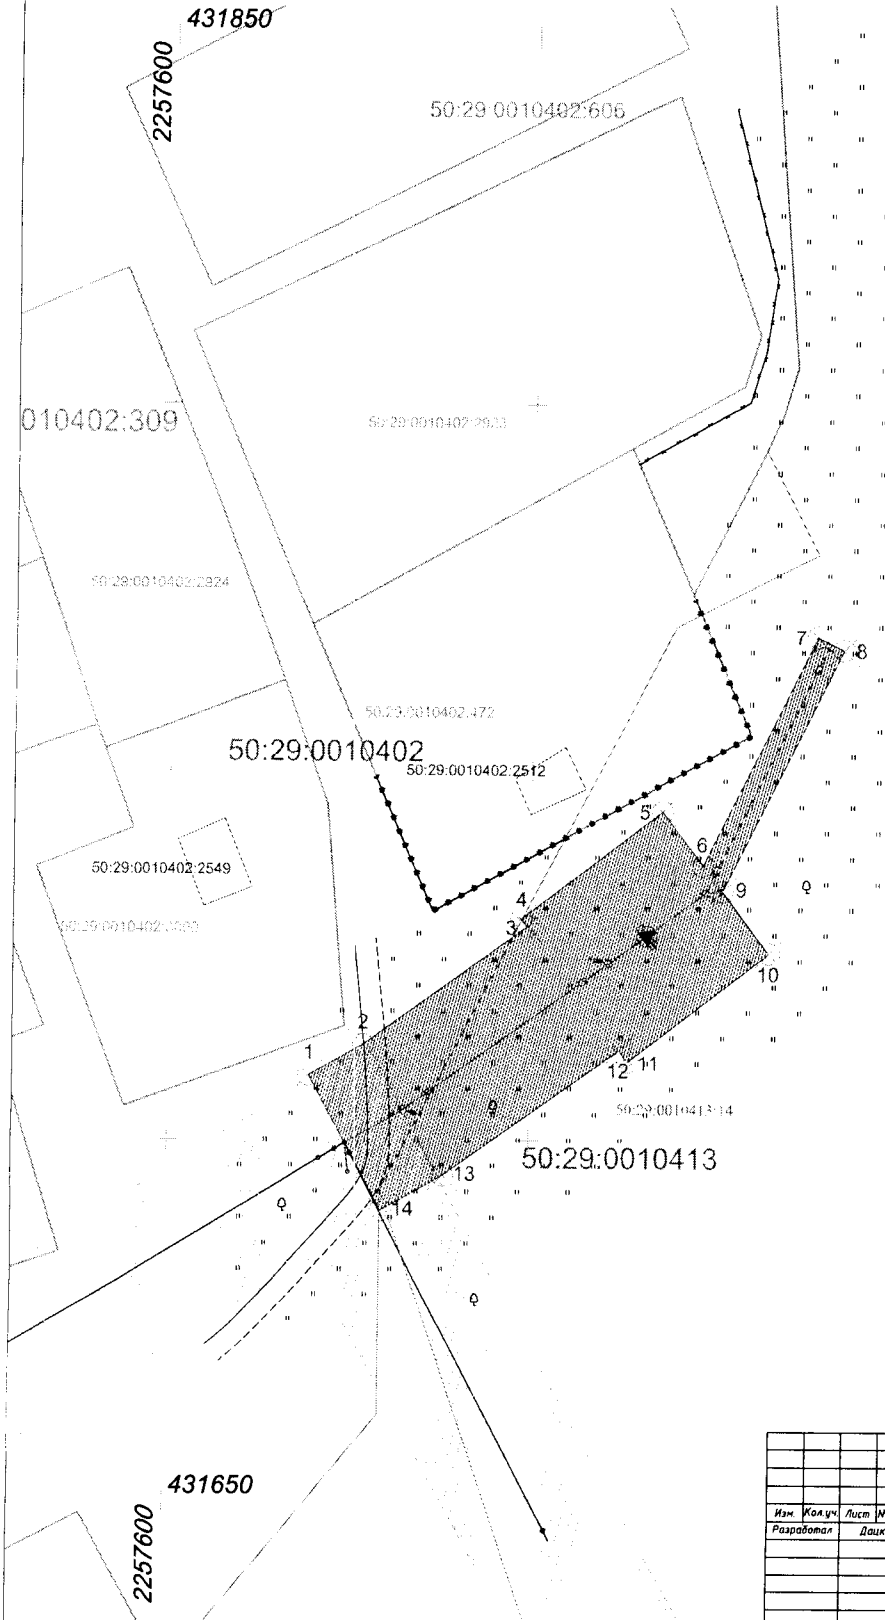

**Каталог координат испрашиваемого земельного участка**  
МСК-50 (зона 2)  
(L=98м, S=1527м²)

Наименование точки	X (м)	Y (м)	Дирекционное направление	Длина линии (м)	Угол поворота
1	2	3	4	5	6
1	431708.84	2257619.49			90° 00,0'
2	431713.01	2257627.00	60° 56,4'	8.59	186° 14'
3	431728.98	2257649.54	54° 41,9'	27.62	272° 10'
4	431730.03	2257648.73	322° 32,1'	1.33	90° 00,0'
5	431744.83	2257668.03	52° 32,1'	24.32	90° 00,0'
6	431737.47	2257673.67	142° 32,1'	9.27	296° 14'
7	431768.66	2257689.10	26° 18,5'	34.8	90° 00,0'
8	431766.89	2257692.68	116° 18,7'	4	90° 00,0'
9	431733.93	2257676.38	206° 18,5'	36.77	243° 46'
10	431725.53	2257682.82	142° 32,1'	10.59	90° 00,0'
11	431710.73	2257663.52	232° 32,1'	24.32	90° 00,0'
12	431712.30	2257662.32	322° 32,1'	1.97	90° 00,0'
13	431695.21	2257638.20	234° 41,9'	29.56	267° 50'
14	431690.49	2257629.69	240° 56,4'	9.74	173° 46'
1	431708.84	2257619.49	330° 56,4'	21	90° 00,0'

**Экспликация земель:**

Землепользователь	Категория земель
50:29:0010413:14	Земли сельскохозяйственного назначения
Земли неразграниченной государственной собственности	Категория не установлена

**Общая площадь испрашиваемого земельного участка (кв.м.):**  
S = 1527 м²

**Условные обозначения**

- Кадастровый номер существующего земельного участка
- Граница земельного участка учтенная в ЕГРН
- Кадастровый номер ОКС
- Граница ОКС
- Граница кадастровых кварталов
- Номер кадастрового квартала
- Проектируемая ВЛЗ-10 кВ
- Проектируемая ВЛИ-0,38 кВ
- Проектируемая МТП-160 10/0,4 кВ
- Граница охранной зоны проектируемой ВЛИ-0,38 кВ, ВЛЗ-10 кВ, МТП-160 10/0,4 кВ
- Поворотная точка испрашиваемого земельного участка
- Граница охранной зоны существующей ЛЭП

<b>12399-Ф</b>					
МО, г.о. Воскресенск, вблизи д. Щельино					
Изм.	Кол.ч.	Лист	№ док.	Подп.	Дата
Разработал		Дашко			
Проект: МТП-160 10/0,4 кВ, ВЛИ-0,38 кВ, ВЛЗ-10 кВ от ВЛ-10 кВ вид 537-01, ВЛИ-0,38 кВ ЛЭ "Воскресенск" 1007 № 537 РЖД, МО, г. Воскресенск, в Щельино, ул. Шельинская, д. 1, 50:29:0010413:14					
Статус	Лист	Листов			
Р	1	1			
План границ объекта-1					