


Дизайн-проект дворовой территории

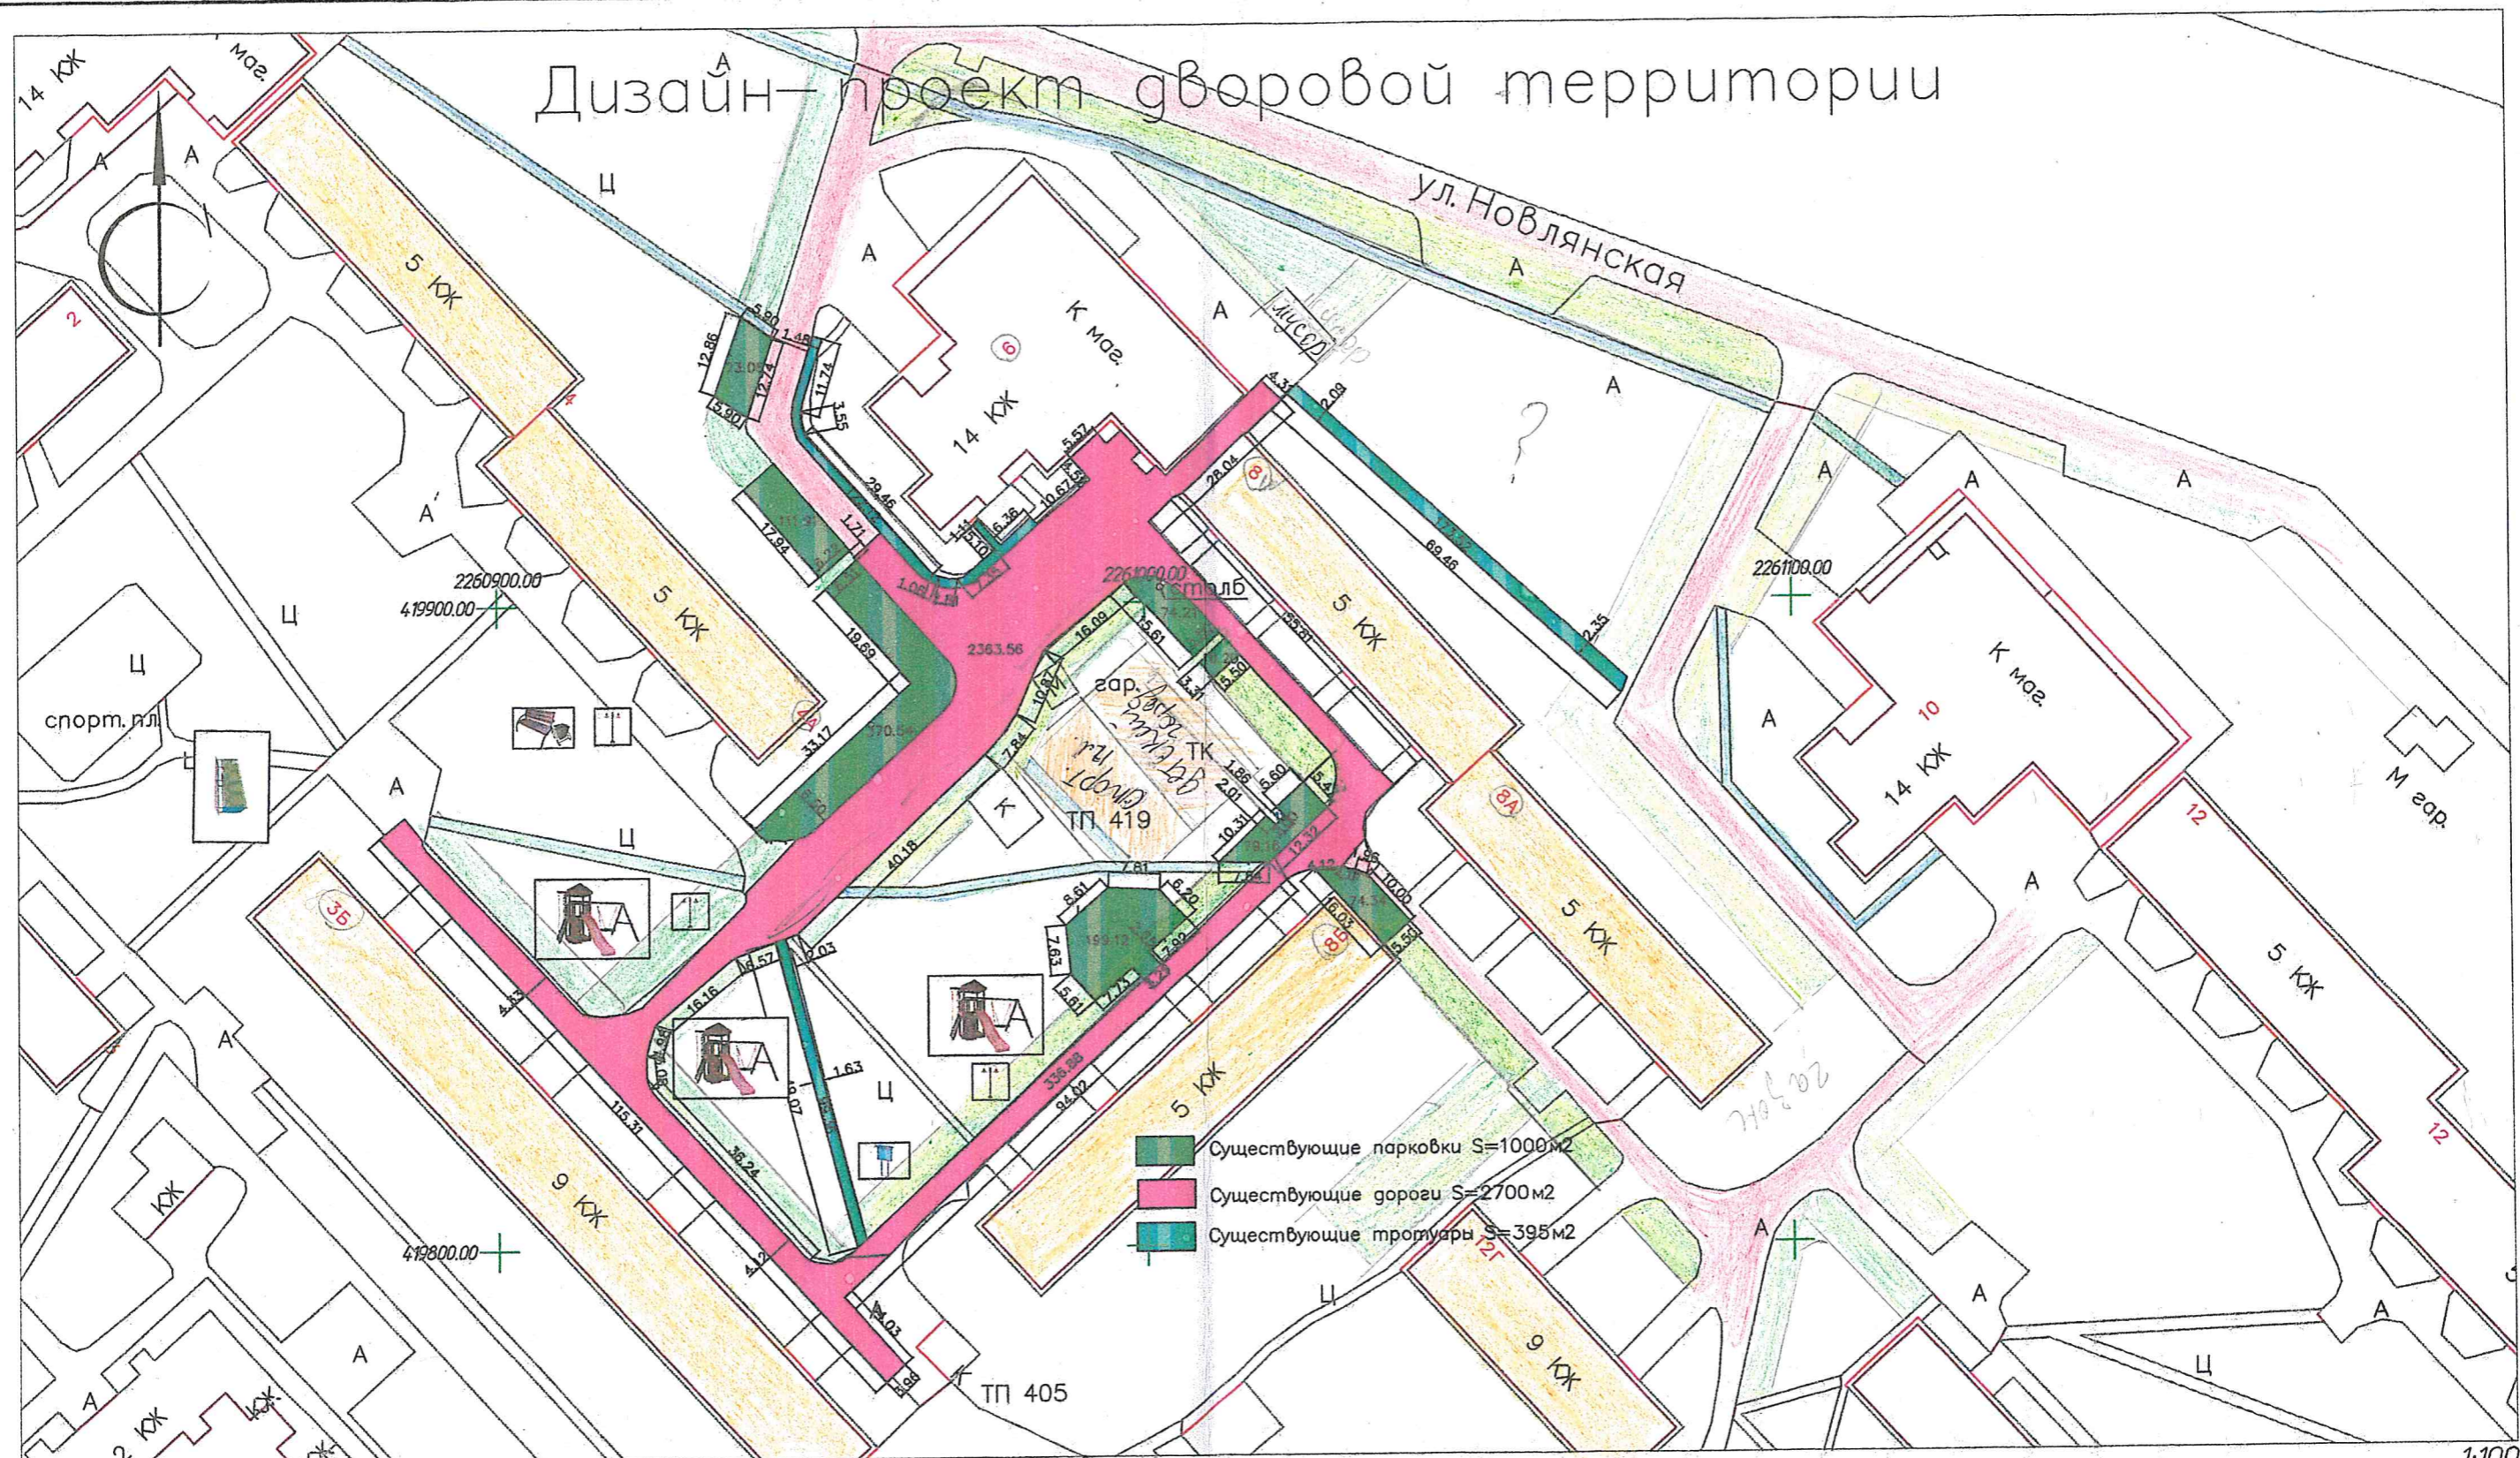

- Существующие парковки S=1000м²
- Существующие дороги S=2700м²
- Существующие тротуары S=395м²

1:1000

				10145-357					
				М.О., Воскресенский район, г. Воскресенск, ул. Новлянская д. 8,8а,8б,б.					
Изм.	Колуч.	Лист № док.	Подп.	Дата					
Нач.отд.	Сафонов О.В.				<table border="1" style="width: 100%; border-collapse: collapse;"> <tr> <td style="width: 33%;">Дизайн - проект дворовой территории</td> <td style="width: 11%;">Стадия Р</td> <td style="width: 11%;">Лист 1</td> <td style="width: 11%;">Листов 1</td> </tr> </table>	Дизайн - проект дворовой территории	Стадия Р	Лист 1	Листов 1
Дизайн - проект дворовой территории	Стадия Р	Лист 1	Листов 1						
Глав.арх.	Бодуновский В.В.				Масштаб 1:1000				
Инженер	Мельничук С.П.								
					ООО "Воскресеночка"				

1	д.в. кв 54	Марин В.И.	Маф
2	д.в. кв 48	Тимощева? К.	Маф
3	д.в. кв 47	Дронина Л.А.	Маф -
4	д.в. кв 22	Мосицкая Е.М.	Маф - Возрешая против парковки напротив дома №8 и вырубки большого дерева
5	д.в. кв 51	Бабанко. Д. А.	Маф
6	д.в. кв 56	Вавенкова Е.И.	Маф
7	д.в. кв 50	Куревлева В.А.	Маф
8	д.в. кв 40	Жукова И.И.	Маф -
9	д.в. кв 12	Сазитов И.И.	Маф
10	д.в. кв 154	Петриченко К.	Маф
11	д.в. кв 32	Арсеньева М.А.	Маф
12	д.в. кв 84	Каминина А.А.	Маф
13	д.в. кв 53	Наконова Е.Р.	Маф
14	д.в. кв 82	Людкина	Маф
15	д.в. кв 15	Тришневич	Маф
	д.в. кв 35	Крюкина	Маф
	д.в. кв 8	Аврамобав	Маф -