

ОПИСАНИЕ МЕСТОПОЛОЖЕНИЯ ГРАНИЦ

«Строительство КТП-2*40 10/0,4 кВ, ПРВТ-10 кВ (2 шт), ВЛЗ-10 кВ от от ВЛ-10 кВ фид. Ратчино, ВЛЗ-10 кВ от от ВЛ-10 кВ фид. 13, ВЛИ-0,38 кВ (2 шт.) ПС "Федино" № 590, МО, г. Воскресенск, д. Степанщино»

(, (-)

Раздел 1


Сведения об объекте		
№ п/п	Характеристика объекта	Описание характеристик
1	Местоположение объекта	Московская обл., г.о. Воскресенск, д. Степанщино КК № 50:29:0060201 КН № 50:29:0000000:51879 окс 50:29:0000000:52786 окс 50:29:0000000:52507 50:29:0060201:664 50:29:0060103:222 окс
2	Площадь объекта ± величина погрешности определения площади ($P \pm \Delta P$)	$S=2940\text{м}^2$
3	Категория земель	-Земли населенных пунктов; - Категория земель не установлена

Раздел 3


Сведения о местоположении измененных (уточненных) границ объекта							
1. Система координат МСК-50, зона 2							
2. Сведения о характерных точках границ объекта							
Обозначение характерных точек границ	Существующие координаты, м		Измененные (уточненные) координаты, м		Метод определения координат характерной точки	Средняя квадратическая погрешность положения характерной точки (Mt), м	Описание обозначения точки на местности (при наличии)
	X	Y	X	Y			
1	2	3	4	5	6	7	8
-	-	-	-	-	-	-	-
3. Сведения о характерных точках части (частей) границы объекта							
1	2	3	4	5	6	7	8
-	-	-	-	-	-	-	-

Раздел 4

План границ объекта

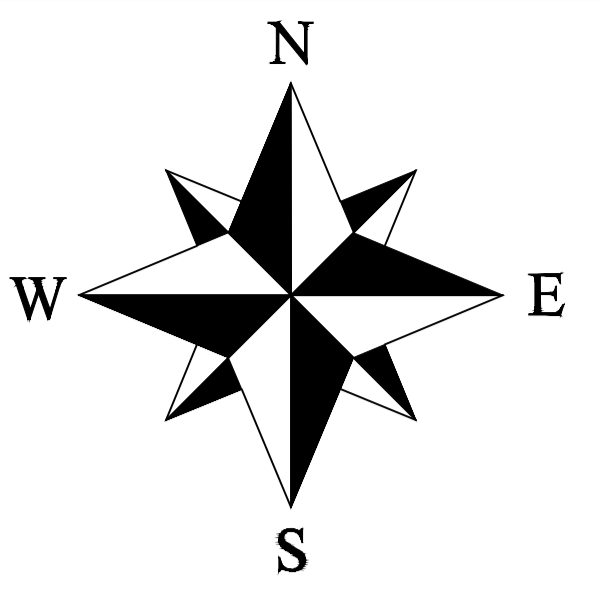

Масштаб-1:500
Система координат МСК-50

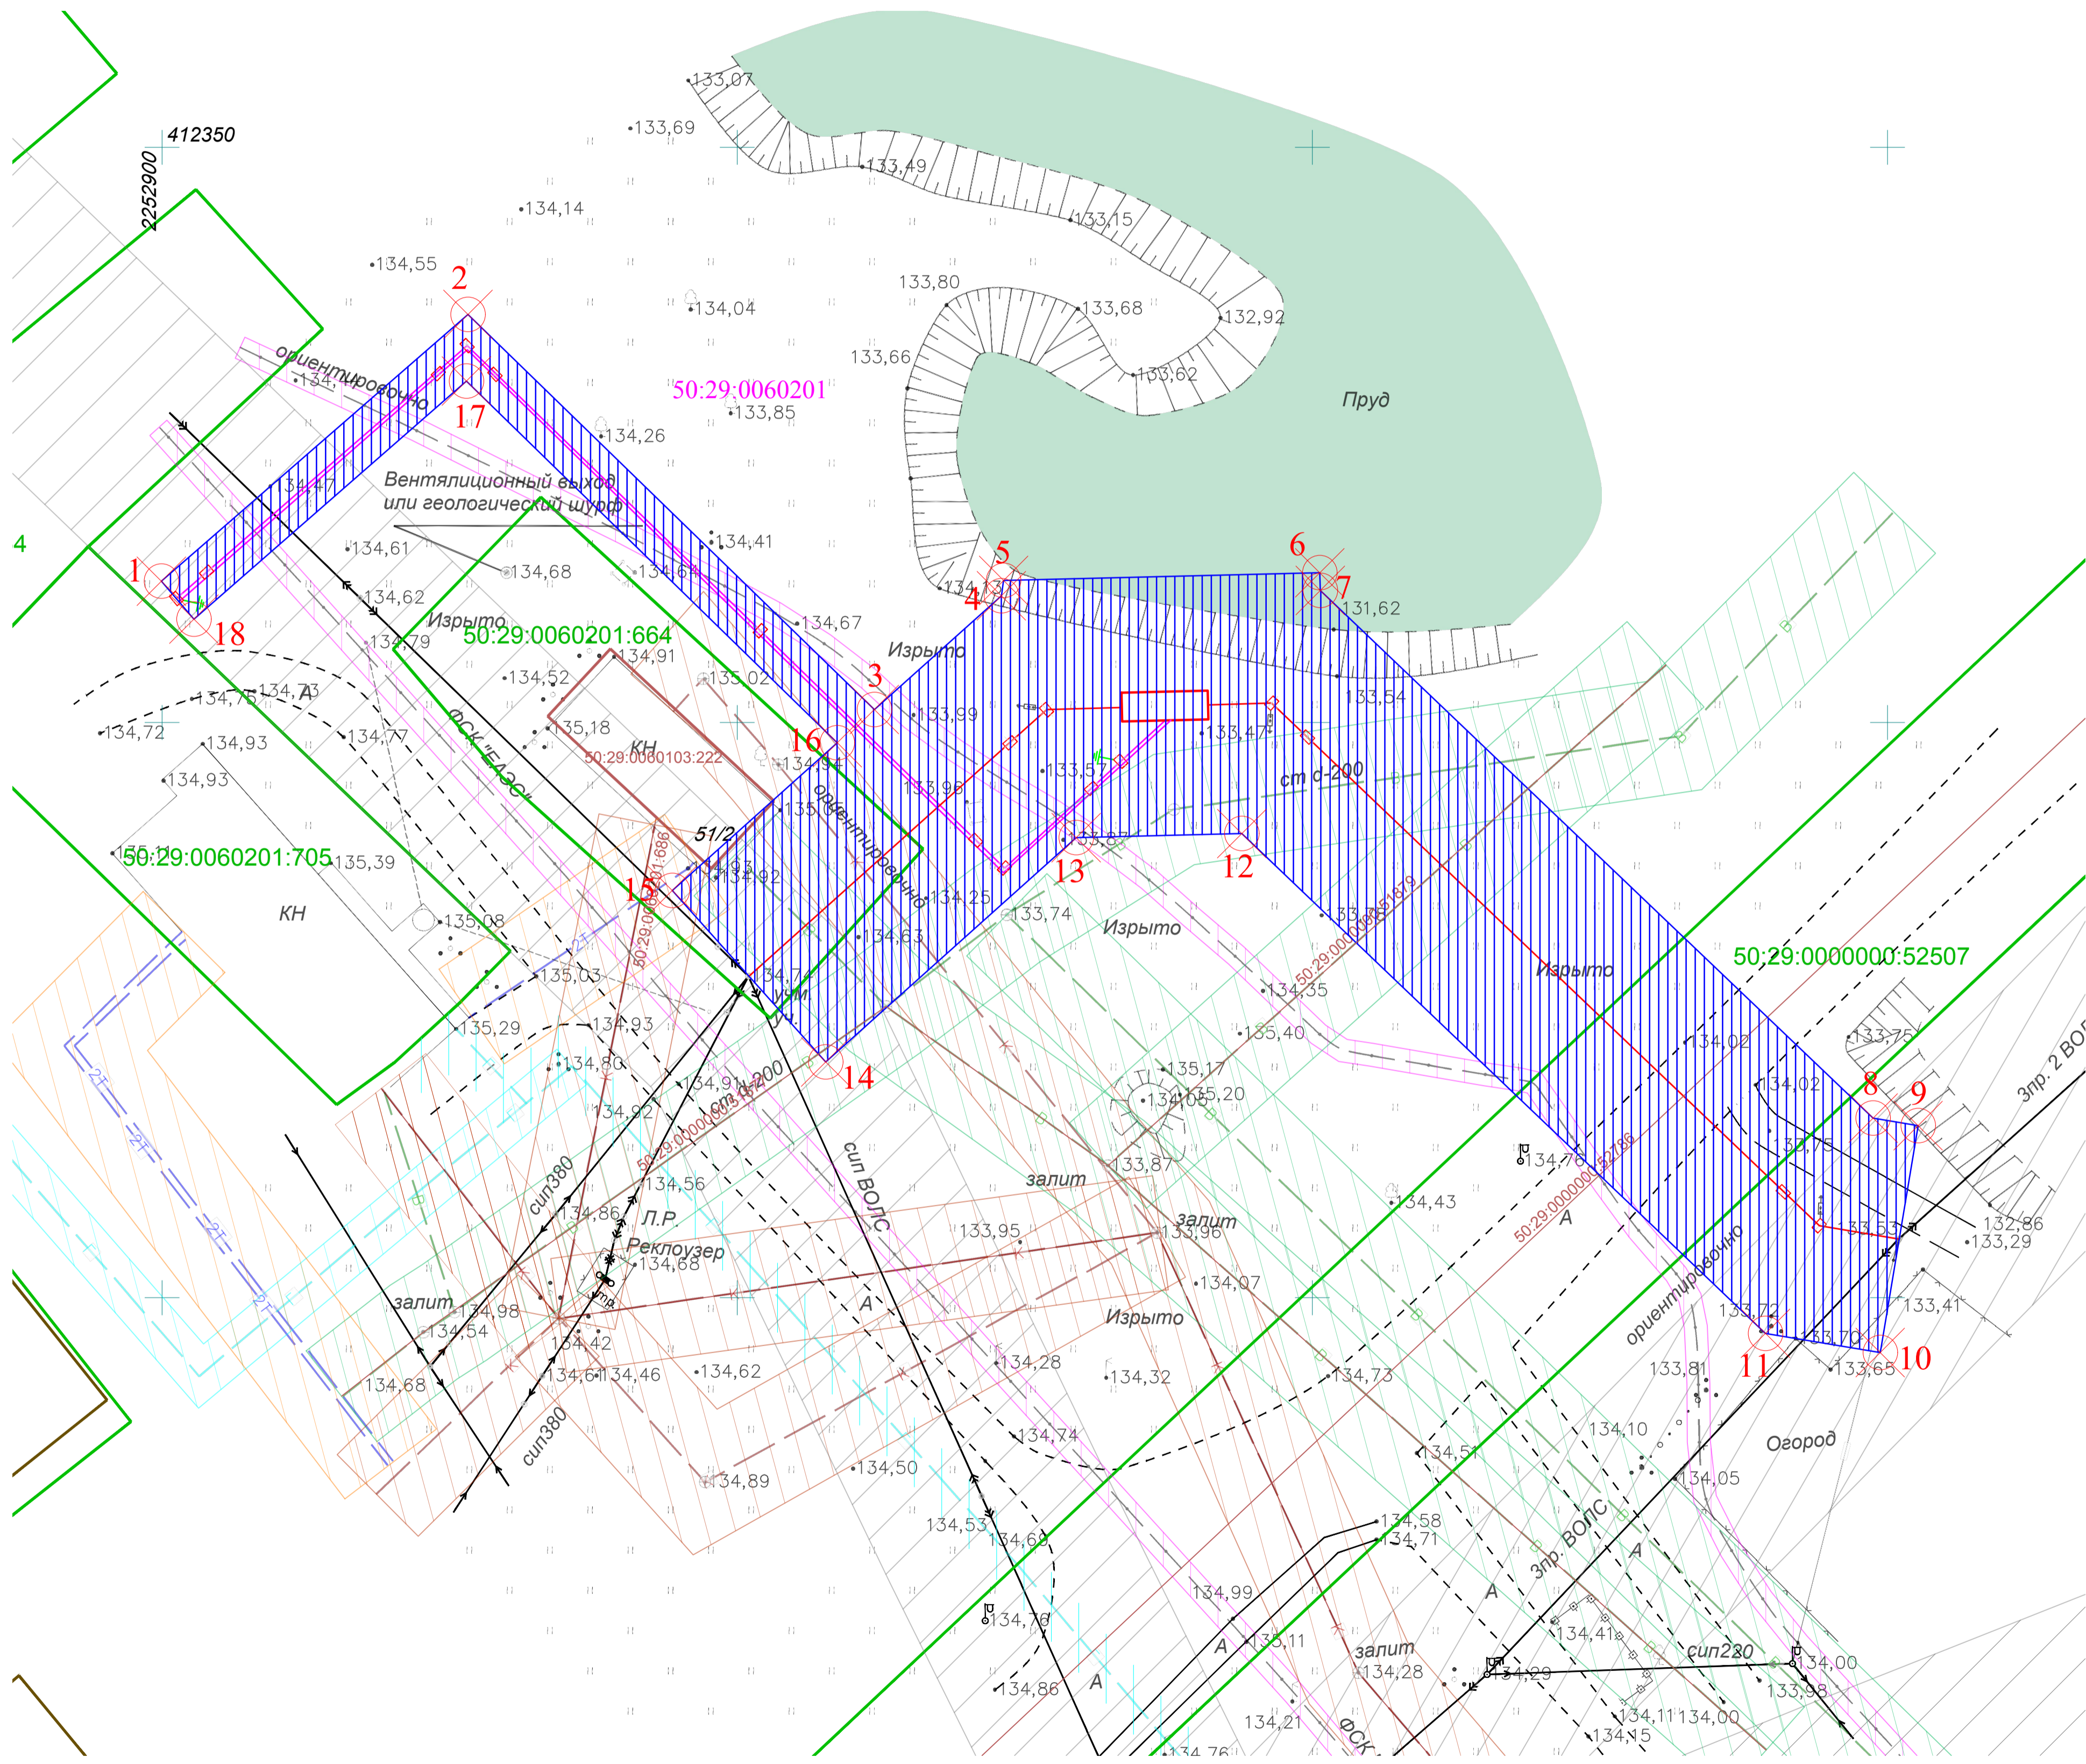

Каталог координат испрашиваемого земельного участка МСК-50 (зона 2) (L=245м; S=2940м²)

Наименование точки	X (м)	Y (м)	Дирекционное направление	Длина линии (м)	Угол поворота
1	412312.29	2252899.94			
2	412335.47	2252926.59	48° 58,7'	35.33	90° 22'
3	412301.13	2252961.92	134° 11,2'	49.27	266° 02'
4	412311.02	2252972.97	48° 09,4'	14.82	220° 00,0'
5	412312.35	2252973.16	8° 09,7'	1.34	99° 33'
6	412313.02	2253000.65	88° 36,4'	27.5	90° 00,0'
7	412311.48	2253000.69	178° 36,4'	1.54	224° 57'
8	412265.61	2253048.75	133° 39,6'	66.44	214° 11'
9	412264.96	2253052.66	99° 28,8'	3.96	90° 00,0'
10	412245.23	2253049.37	189° 28,8'	20	90° 00'
11	412246.90	2253039.39	279° 28,8'	10.11	145° 49'
12	412290.35	2252993.87	313° 39,6'	62.93	225° 03'
13	412290.00	2252979.47	268° 36,4'	14.4	220° 27'
14	412270.50	2252957.69	318° 09,4'	20	90° 00'
15	412285.39	2252944.35	48° 09,4'	19.26	90° 00,0'
16	412298.24	2252958.70	314° 17,0'	45.03	273° 52'
17	412329.69	2252926.46	228° 51,8'	31.46	265° 25'
18	412308.99	2252902.77	319° 20,4'	4.35	89° 31'
1	412312.29	2252899.94			90° 22'

Экспликация земель:

Землепользователь	Категория земель
50:29:0000000:51879 окс	-
50:29:0000000:52786 окс	-
50:29:0000000:52507	Земли населенных пунктов
50:29:0060103:222 окс	-
50:29:0060201:664	Земли населенных пунктов
земли неразграниченной государственной собственности	Категория земель не установлена

Общая площадь испрашиваемого земельного участка (кв.м.): 2940 м2

Условные обозначения

- 50:29:0060201:664 - Кадастровый номер существующего земельного участка
- 50:29:0060201:705 - Граница земельного участка учтенная в ЕГРН
- 50:29:0060201:222 - Кадастровый номер кадастровых кварталов
- 50:29:0000000:52507 - Проектируемая ВЛП-0,38 кВ
- 50:29:0000000:51879 - Проектируемая ВЛЗ-10 кВ
- 50:29:0000000:52786 - Проектируемая КТП-2*40 10/0,4 кВ
- 50:29:0000000:52507 - Граница охранной зоны проектируемой ВЛП-0,38 кВ, ВЛЗ-10 кВ, КТП-2*40 10/0,4 кВ
- 50:29:0000000:51879 - Поворотная точка испрашиваемого земельного участка
- 50:29:0000000:52786 - Граница охранной зоны существующей ЛЭП
- 50:29:0000000:52507 - Граница охранной зоны газопровода
- 50:29:0000000:52786 - Граница охранной зоны линии связи
- 50:29:0000000:51879 - ОКС
- 50:29:0000000:52507 - Граница охранной зоны теплотрассы
- 50:29:0000000:52786 - Граница охранной зоны водопровода
- 50:29:0000000:52507 - Граница охранной зоны канализации

Взам. инв. №
Подп. и дата
Инв. № подл.

12378-Ф				
Московская обл., г.о. Воскресенск, д. Степанчино				
Изм.	Кол. уч.	Лист	№ док	Подп.
Разработал	Дацко			
Строительство КТП-2*40 10/0,4 кВ, ПРВТ-10 кВ (2 шт.), ВЛЗ-10 кВ от ВЛ-10 кВ фид. Ратчино, ВЛЗ-10 кВ от ВЛ-10 кВ фид. 13, ВЛП-0,38 кВ (2 шт.) ПС "Федина" № 590, МО, г. Воскресенск, д. Степанчино, строение 51/1, 50:29:0060201:705				
			Стадия	Лист
			Р	1
			Листов	1
План границ объекта				
ФАБИ				