ВНЕСЕНИЕ ИЗМЕНЕНИЙ В ПРАВИЛА ЗЕМЛЕПОЛЬЗОВАНИЯ И ЗАСТРОЙКИ ТЕРРИТОРИИ (ЧАСТИ ТЕРРИТОРИИ) ГОРОДСКОГО ОКРУГА ВОСКРЕСЕНСК МОСКОВСКОЙ ОБЛАСТИ В ЧАСТИ КОРРЕКТИРОВКИ ГРАДОСТРОИТЕЛЬНЫХ РЕГЛАМЕНТОВ, ГРАФИЧЕСКОЙ ЧАСТИ И ПОРЯДКА ИХ ПРИМЕНЕНИЯ

КАРТА ГРАДОСТРОИТЕЛЬНОГО ЗОНИРОВАНИЯ С ОТОБРАЖЕНИЕМ ГРАНИЦ НАСЕЛЕННЫХ ПУНКТОВ, ВХОДЯЩИХ В СОСТАВ ГОРОДСКОГО ОКРУГА, ГРАНИЦ ЗОН С ОСОБЫМИ УСЛОВИЯМИ ИСПОЛЬЗОВАНИЯ ТЕРРИТОРИЙ, ГРАНИЦ ТЕРРИТОРИЙ ОБЪЕКТОВ КУЛЬТУРНОГО НАСЛЕДИЯ И ГРАНИЦ ТЕРРИТОРИЙ ИСТОРИЧЕСКИХ ПОСЕЛЕНИЙ (ПО СВЕДЕНИЯМ ИСОГД МО)

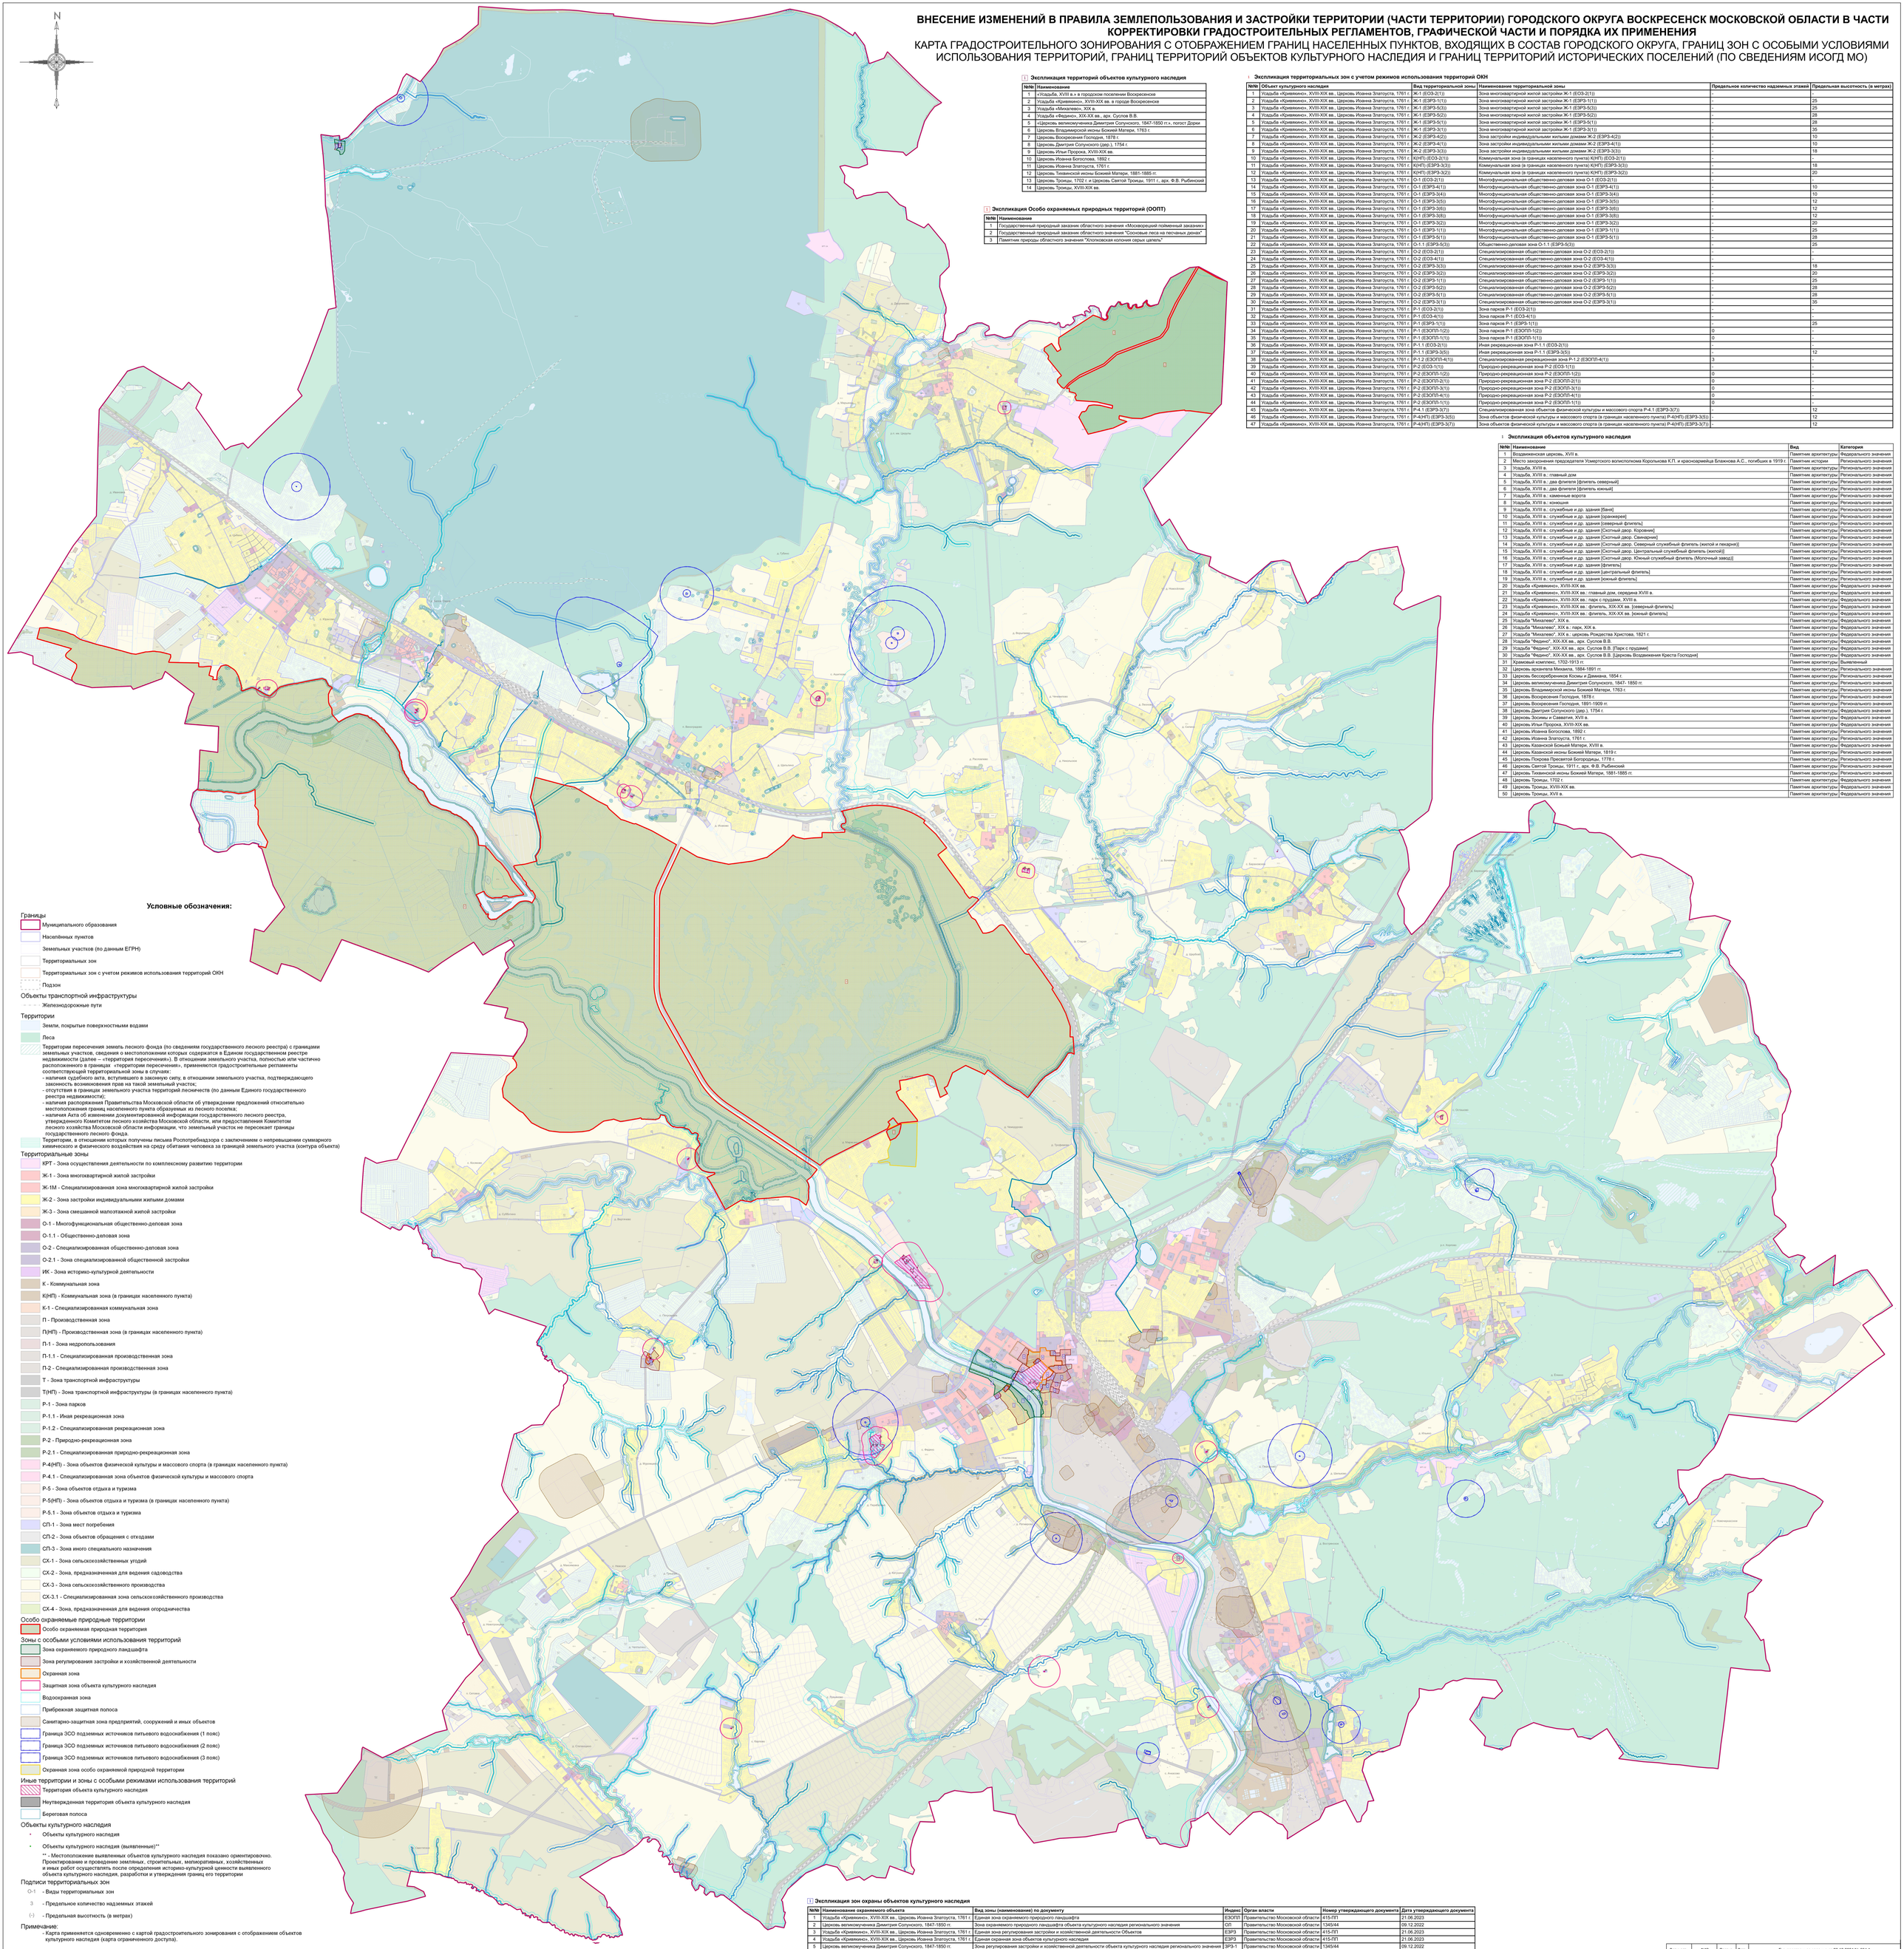

Экспликация территорий объектов культурного наследия

№№	Наименование
1	«Усадьба, XVIII в.» в городском поселении Воскресенске
2	Усадьба «Кривякино», XVIII-XIX вв. в городе Воскресенске
3	Усадьба «Мокалево», XIX в.
4	Усадьба «Федино», XIX-XX вв., арх. Суслов В.В.
5	«Церковь великомученика Димитрия Солунского, 1847-1850 гг.», погост Дорки
6	Церковь Владимирской иконы Божией Матери, 1763 г.
7	Церковь Воскресения Господня, 1878 г.
8	Церковь Дмитрия Солунского (дер.), 1754 г.
9	Церковь Ильи Пророка, XVIII-XIX вв.
10	Церковь Иоанна Богослова, 1892 г.
11	Церковь Иоанна Златоуста, 1761 г.
12	Церковь Казанской иконы Божией Матери, 1881-1885 гг.
13	Церковь Троицы, 1702 г. и Церковь Святой Троицы, 1911 г., арх. Ф.В. Рыбинский
14	Церковь Троицы, XVIII-XIX вв.

Экспликация Особо охраняемых природных территорий (ООПТ)

№№	Наименование
1	Государственный природный заказник областного значения «Москворецкий пойменный заказник»
2	Государственный природный заказник областного значения "Сосновые леса на песчаных донах"
3	Памятник природы областного значения "Хлоновская колония серых цапель"

Экспликация территориальных зон с учетом режимов использования территорий ОКН

№№	Объект культурного наследия	Вид территориальной зоны	Наименование территориальной зоны	Предельное количество надземных этажей	Предельная высотность (в метрах)
1	Усадьба «Кривякино», XVIII-XIX вв., Церковь Иоанна Златоуста, 1761 г.	Ж-1 (ЕО3-2(1))	Зона многоквартирной жилой застройки Ж-1 (ЕО3-2(1))	-	-
2	Усадьба «Кривякино», XVIII-XIX вв., Церковь Иоанна Златоуста, 1761 г.	Ж-1 (ЕЗР3-1(1))	Зона многоквартирной жилой застройки Ж-1 (ЕЗР3-1(1))	-	25
3	Усадьба «Кривякино», XVIII-XIX вв., Церковь Иоанна Златоуста, 1761 г.	Ж-1 (ЕЗР3-5(3))	Зона многоквартирной жилой застройки Ж-1 (ЕЗР3-5(3))	-	25
4	Усадьба «Кривякино», XVIII-XIX вв., Церковь Иоанна Златоуста, 1761 г.	Ж-1 (ЕЗР3-5(2))	Зона многоквартирной жилой застройки Ж-1 (ЕЗР3-5(2))	-	28
5	Усадьба «Кривякино», XVIII-XIX вв., Церковь Иоанна Златоуста, 1761 г.	Ж-1 (ЕЗР3-5(1))	Зона многоквартирной жилой застройки Ж-1 (ЕЗР3-5(1))	-	28
6	Усадьба «Кривякино», XVIII-XIX вв., Церковь Иоанна Златоуста, 1761 г.	Ж-1 (ЕЗР3-3(1))	Зона многоквартирной жилой застройки Ж-1 (ЕЗР3-3(1))	-	35
7	Усадьба «Кривякино», XVIII-XIX вв., Церковь Иоанна Златоуста, 1761 г.	Ж-2 (ЕЗР3-4(2))	Зона застройки индивидуальными жилыми домами Ж-2 (ЕЗР3-4(2))	-	10
8	Усадьба «Кривякино», XVIII-XIX вв., Церковь Иоанна Златоуста, 1761 г.	Ж-2 (ЕЗР3-4(1))	Зона застройки индивидуальными жилыми домами Ж-2 (ЕЗР3-4(1))	-	10
9	Усадьба «Кривякино», XVIII-XIX вв., Церковь Иоанна Златоуста, 1761 г.	Ж-2 (ЕЗР3-3(3))	Зона застройки индивидуальными жилыми домами Ж-2 (ЕЗР3-3(3))	-	18
10	Усадьба «Кривякино», XVIII-XIX вв., Церковь Иоанна Златоуста, 1761 г.	К(НП) (ЕО3-2(1))	Коммунальная зона (в границах населенного пункта) К(НП) (ЕО3-2(1))	-	-
11	Усадьба «Кривякино», XVIII-XIX вв., Церковь Иоанна Златоуста, 1761 г.	К(НП) (ЕЗР3-3(3))	Коммунальная зона (в границах населенного пункта) К(НП) (ЕЗР3-3(3))	-	18
12	Усадьба «Кривякино», XVIII-XIX вв., Церковь Иоанна Златоуста, 1761 г.	К(НП) (ЕЗР3-3(2))	Коммунальная зона (в границах населенного пункта) К(НП) (ЕЗР3-3(2))	-	20
13	Усадьба «Кривякино», XVIII-XIX вв., Церковь Иоанна Златоуста, 1761 г.	О-1 (ЕО3-2(1))	Многофункциональная общественно-деловая зона О-1 (ЕО3-2(1))	-	-
14	Усадьба «Кривякино», XVIII-XIX вв., Церковь Иоанна Златоуста, 1761 г.	О-1 (ЕЗР3-4(1))	Многофункциональная общественно-деловая зона О-1 (ЕЗР3-4(1))	-	10
15	Усадьба «Кривякино», XVIII-XIX вв., Церковь Иоанна Златоуста, 1761 г.	О-1 (ЕЗР3-3(4))	Многофункциональная общественно-деловая зона О-1 (ЕЗР3-3(4))	-	10
16	Усадьба «Кривякино», XVIII-XIX вв., Церковь Иоанна Златоуста, 1761 г.	О-1 (ЕЗР3-3(5))	Многофункциональная общественно-деловая зона О-1 (ЕЗР3-3(5))	-	12
17	Усадьба «Кривякино», XVIII-XIX вв., Церковь Иоанна Златоуста, 1761 г.	О-1 (ЕЗР3-3(6))	Многофункциональная общественно-деловая зона О-1 (ЕЗР3-3(6))	-	12
18	Усадьба «Кривякино», XVIII-XIX вв., Церковь Иоанна Златоуста, 1761 г.	О-1 (ЕЗР3-3(8))	Многофункциональная общественно-деловая зона О-1 (ЕЗР3-3(8))	-	12
19	Усадьба «Кривякино», XVIII-XIX вв., Церковь Иоанна Златоуста, 1761 г.	О-1 (ЕЗР3-3(2))	Многофункциональная общественно-деловая зона О-1 (ЕЗР3-3(2))	-	20
20	Усадьба «Кривякино», XVIII-XIX вв., Церковь Иоанна Златоуста, 1761 г.	О-1 (ЕЗР3-1(1))	Многофункциональная общественно-деловая зона О-1 (ЕЗР3-1(1))	-	25
21	Усадьба «Кривякино», XVIII-XIX вв., Церковь Иоанна Златоуста, 1761 г.	О-1 (ЕЗР3-5(1))	Многофункциональная общественно-деловая зона О-1 (ЕЗР3-5(1))	-	28
22	Усадьба «Кривякино», XVIII-XIX вв., Церковь Иоанна Златоуста, 1761 г.	О-1.1 (ЕЗР3-5(3))	Общественно-деловая зона О-1.1 (ЕЗР3-5(3))	-	25
23	Усадьба «Кривякино», XVIII-XIX вв., Церковь Иоанна Златоуста, 1761 г.	О-2 (ЕО3-2(1))	Специализированная общественно-деловая зона О-2 (ЕО3-2(1))	-	-
24	Усадьба «Кривякино», XVIII-XIX вв., Церковь Иоанна Златоуста, 1761 г.	О-2 (ЕО3-4(1))	Специализированная общественно-деловая зона О-2 (ЕО3-4(1))	-	-
25	Усадьба «Кривякино», XVIII-XIX вв., Церковь Иоанна Златоуста, 1761 г.	О-2 (ЕЗР3-3(3))	Специализированная общественно-деловая зона О-2 (ЕЗР3-3(3))	-	18
26	Усадьба «Кривякино», XVIII-XIX вв., Церковь Иоанна Златоуста, 1761 г.	О-2 (ЕЗР3-3(2))	Специализированная общественно-деловая зона О-2 (ЕЗР3-3(2))	-	20
27	Усадьба «Кривякино», XVIII-XIX вв., Церковь Иоанна Златоуста, 1761 г.	О-2 (ЕЗР3-1(1))	Специализированная общественно-деловая зона О-2 (ЕЗР3-1(1))	-	25
28	Усадьба «Кривякино», XVIII-XIX вв., Церковь Иоанна Златоуста, 1761 г.	О-2 (ЕЗР3-5(2))	Специализированная общественно-деловая зона О-2 (ЕЗР3-5(2))	-	28
29	Усадьба «Кривякино», XVIII-XIX вв., Церковь Иоанна Златоуста, 1761 г.	О-2 (ЕЗР3-5(1))	Специализированная общественно-деловая зона О-2 (ЕЗР3-5(1))	-	28
30	Усадьба «Кривякино», XVIII-XIX вв., Церковь Иоанна Златоуста, 1761 г.	О-2 (ЕЗР3-3(1))	Специализированная общественно-деловая зона О-2 (ЕЗР3-3(1))	-	35
31	Усадьба «Кривякино», XVIII-XIX вв., Церковь Иоанна Златоуста, 1761 г.	Р-1 (ЕО3-2(1))	Зона парков Р-1 (ЕО3-2(1))	-	-
32	Усадьба «Кривякино», XVIII-XIX вв., Церковь Иоанна Златоуста, 1761 г.	Р-1 (ЕО3-4(1))	Зона парков Р-1 (ЕО3-4(1))	-	-
33	Усадьба «Кривякино», XVIII-XIX вв., Церковь Иоанна Златоуста, 1761 г.	Р-1 (ЕЗР3-1(1))	Зона парков Р-1 (ЕЗР3-1(1))	-	25
34	Усадьба «Кривякино», XVIII-XIX вв., Церковь Иоанна Златоуста, 1761 г.	Р-1 (ЕЗОПП-1(2))	Зона парков Р-1 (ЕЗОПП-1(2))	0	-
35	Усадьба «Кривякино», XVIII-XIX вв., Церковь Иоанна Златоуста, 1761 г.	Р-1 (ЕЗОПП-1(1))	Зона парков Р-1 (ЕЗОПП-1(1))	0	-
36	Усадьба «Кривякино», XVIII-XIX вв., Церковь Иоанна Златоуста, 1761 г.	Р-1.1 (ЕО3-2(1))	Иная рекреационная зона Р-1.1 (ЕО3-2(1))	-	-
37	Усадьба «Кривякино», XVIII-XIX вв., Церковь Иоанна Златоуста, 1761 г.	Р-1.1 (ЕЗР3-3(5))	Иная рекреационная зона Р-1.1 (ЕЗР3-3(5))	-	12
38	Усадьба «Кривякино», XVIII-XIX вв., Церковь Иоанна Златоуста, 1761 г.	Р-1.2 (ЕЗОПП-4(1))	Специализированная рекреационная зона Р-1.2 (ЕЗОПП-4(1))	3	-
39	Усадьба «Кривякино», XVIII-XIX вв., Церковь Иоанна Златоуста, 1761 г.	Р-2 (ЕО3-1(1))	Природно-рекреационная зона Р-2 (ЕО3-1(1))	-	-
40	Усадьба «Кривякино», XVIII-XIX вв., Церковь Иоанна Златоуста, 1761 г.	Р-2 (ЕЗОПП-1(2))	Природно-рекреационная зона Р-2 (ЕЗОПП-1(2))	0	-
41	Усадьба «Кривякино», XVIII-XIX вв., Церковь Иоанна Златоуста, 1761 г.	Р-2 (ЕЗОПП-2(1))	Природно-рекреационная зона Р-2 (ЕЗОПП-2(1))	0	-
42	Усадьба «Кривякино», XVIII-XIX вв., Церковь Иоанна Златоуста, 1761 г.	Р-2 (ЕЗОПП-3(1))	Природно-рекреационная зона Р-2 (ЕЗОПП-3(1))	0	-
43	Усадьба «Кривякино», XVIII-XIX вв., Церковь Иоанна Златоуста, 1761 г.	Р-2 (ЕЗОПП-4(1))	Природно-рекреационная зона Р-2 (ЕЗОПП-4(1))	0	-
44	Усадьба «Кривякино», XVIII-XIX вв., Церковь Иоанна Златоуста, 1761 г.	Р-2 (ЕЗОПП-1(1))	Природно-рекреационная зона Р-2 (ЕЗОПП-1(1))	0	-
45	Усадьба «Кривякино», XVIII-XIX вв., Церковь Иоанна Златоуста, 1761 г.	Р-4.1 (ЕЗР3-3(7))	Специализированная зона объектов физической культуры и массового спорта Р-4.1 (ЕЗР3-3(7))	-	12
46	Усадьба «Кривякино», XVIII-XIX вв., Церковь Иоанна Златоуста, 1761 г.	Р-4(НП) (ЕЗР3-3(5))	Зона объектов физической культуры и массового спорта (в границах населенного пункта) Р-4(НП) (ЕЗР3-3(5))	-	12
47	Усадьба «Кривякино», XVIII-XIX вв., Церковь Иоанна Златоуста, 1761 г.	Р-4(НП) (ЕЗР3-3(7))	Зона объектов физической культуры и массового спорта (в границах населенного пункта) Р-4(НП) (ЕЗР3-3(7))	-	12

Экспликация объектов культурного наследия

№№	Наименование	Вид	Категория
1	Воздвиженская церковь, XVIII в.	Памятник архитектуры	Федерального значения
2	Место захоронения председателя Усмертного волисполкома Королькова К.П. и красноармейца Блаженова А.С., погибших в 1919 г.	Памятник истории	Регионального значения
3	Усадьба, XVIII в.	Памятник архитектуры	Регионального значения
4	Усадьба, XVIII в.: главный дом	Памятник архитектуры	Регионального значения
5	Усадьба, XVIII в.: два флигеля [флигель северный]	Памятник архитектуры	Регионального значения
6	Усадьба, XVIII в.: два флигеля [флигель южный]	Памятник архитектуры	Регионального значения
7	Усадьба, XVIII в.: каменные ворота	Памятник архитектуры	Регионального значения
8	Усадьба, XVIII в.: конюшня	Памятник архитектуры	Регионального значения
9	Усадьба, XVIII в.: служебные и др. здания [баня]	Памятник архитектуры	Регионального значения
10	Усадьба, XVIII в.: служебные и др. здания [оранжерея]	Памятник архитектуры	Регионального значения
11	Усадьба, XVIII в.: служебные и др. здания [северный флигель]	Памятник архитектуры	Регионального значения
12	Усадьба, XVIII в.: служебные и др. здания [Скотный двор. Коровник]	Памятник архитектуры	Регионального значения
13	Усадьба, XVIII в.: служебные и др. здания [Скотный двор. Свинарник]	Памятник архитектуры	Регионального значения
14	Усадьба, XVIII в.: служебные и др. здания [Скотный двор. Северный служебный флигель (кислой и пекарня)]	Памятник архитектуры	Регионального значения
15	Усадьба, XVIII в.: служебные и др. здания [Скотный двор. Центральный служебный флигель (кислой)]	Памятник архитектуры	Регионального значения
16	Усадьба, XVIII в.: служебные и др. здания [Скотный двор. Южный служебный флигель (Молочный завод)]	Памятник архитектуры	Регионального значения
17	Усадьба, XVIII в.: служебные и др. здания [флигель]	Памятник архитектуры	Регионального значения
18	Усадьба, XVIII в.: служебные и др. здания [центральный флигель]	Памятник архитектуры	Регионального значения
19	Усадьба, XVIII в.: служебные и др. здания [южный флигель]	Памятник архитектуры	Регионального значения
20	Усадьба «Кривякино», XVIII-XIX вв.	Памятник архитектуры	Федерального значения
21	Усадьба «Кривякино», XVIII-XIX вв.: главный дом, середина XVIII в.	Памятник архитектуры	Федерального значения
22	Усадьба «Кривякино», XVIII-XIX вв.: парк с прудами, XVIII в.	Памятник архитектуры	Федерального значения
23	Усадьба «Кривякино», XVIII-XIX вв.: флигель, XIX-XX вв. [северный флигель]	Памятник архитектуры	Федерального значения
24	Усадьба «Кривякино», XVIII-XIX вв.: флигель, XIX-XX вв. [южный флигель]	Памятник архитектуры	Федерального значения
25	Усадьба "Михалево", XIX в.	Памятник архитектуры	Федерального значения
26	Усадьба "Михалево", XIX в.: парк, XIX в.	Памятник архитектуры	Федерального значения
27	Усадьба "Михалево", XIX в.: церковь Рождества Христова, 1821 г.	Памятник архитектуры	Федерального значения
28	Усадьба "Федино", XIX-XX вв., арх. Суслов В.В.	Памятник архитектуры	Федерального значения
29	Усадьба "Федино", XIX-XX вв., арх. Суслов В.В. [Парк с прудами]	Памятник архитектуры	Федерального значения
30	Усадьба "Федино", XIX-XX вв., арх. Суслов В.В. [Церковь Воздвижения Креста Господня]	Памятник архитектуры	Федерального значения
31	Храмовый комплекс, 1702-1913 гг.	Выявленный	
32	Церковь архангела Михаила, 1884-1891 гг.	Памятник архитектуры	Регионального значения
33	Церковь бессеребреников Космы и Дамиана, 1854 г.	Памятник архитектуры	Регионального значения
34	Церковь великомученика Димитрия Солунского, 1847- 1850 гг.	Памятник архитектуры	Регионального значения
35	Церковь Владимирской иконы Божией Матери, 1763 г.	Памятник архитектуры	Регионального значения
36	Церковь Воскресения Господня, 1878 г.	Памятник архитектуры	Регионального значения
37	Церковь Воскресения Господня, 1891-1909 гг.	Памятник архитектуры	Регионального значения
38	Церковь Дмитрия Солунского (дер.), 1754 г.	Памятник архитектуры	Федерального значения
39	Церковь Зосимы и Савватия, XVII в.	Памятник архитектуры	Федерального значения
40	Церковь Ильи Пророка, XVIII-XIX вв.	Памятник архитектуры	Федерального значения
41	Церковь Иоанна Богослова, 1892 г.	Памятник архитектуры	Регионального значения
42	Церковь Иоанна Златоуста, 1761 г.	Памятник архитектуры	Регионального значения
43	Церковь Казанской Божьей Матери, XVIII в.	Памятник архитектуры	Федерального значения
44	Церковь Казанской иконы Божией Матери, 1819 г.	Памятник архитектуры	Регионального значения
45	Церковь Покрова Пресвятой Богородицы, 1778 г.	Памятник архитектуры	Регионального значения
46	Церковь Святой Троицы, 1911 г., арх. Ф.В. Рыбинский	Памятник архитектуры	Регионального значения
47	Церковь Тихвинской иконы Божией Матери, 1881-1885 гг.	Памятник архитектуры	Регионального значения
48	Церковь Троицы, 1702 г.	Памятник архитектуры	Федерального значения
49	Церковь Троицы, XVIII-XIX вв.	Памятник архитектуры	Федерального значения
50	Церковь Троицы, XVII в.	Памятник архитектуры	Федерального значения

Условные обозначения:

Границы
- Муниципального образования
- Населённых пунктов
- Земельных участков (по данным ЕГРН)
- Территориальных зон
- Территориальных зон с учетом режимов использования территорий ОКН
- Подзон

Объекты транспортной инфраструктуры
- Железнодорожные пути

Территории
- Земли, покрытые поверхностными водами
- Леса
- Территории пересечения земель лесного фонда (по сведениям государственного лесного реестра) с границами земельных участков, сведения о местоположении которых содержатся в Едином государственном реестре недвижимости (далее – «территория пересечения»). В отношении земельного участка, полностью или частично расположенного в границах «территории пересечения», применяются градостроительные регламенты соответствующей территориальной зоны в случаях:
  - наличия судебного акта, вступившего в законную силу, в отношении земельного участка, подтверждающего законность возникновения прав на такой земельный участок;
  - отсутствия в границах земельного участка территорий лесничеств (по данным Единого государственного реестра недвижимости);
  - наличия распоряжения Правительства Московской области об утверждении предложений относительно местоположения границ населенного пункта образуемых из лесного поселка;
  - наличия Акта об изменении документированной информации государственного лесного реестра, утвержденного Комитетом лесного хозяйства Московской области, или предоставления Комитетом лесного хозяйства Московской области информации, что земельный участок не пересекает границы государственного лесного фонда.
- Территории, в отношении которых получены письма Роспотребнадзора с заключением о непревышении суммарного химического и физического воздействия на среду обитания человека за границей земельного участка (контура объекта)

Территориальные зоны
- КРТ - Зона осуществления деятельности по комплексному развитию территории
- Ж-1 - Зона многоквартирной жилой застройки
- Ж-1М - Специализированная зона многоквартирной жилой застройки
- Ж-2 - Зона застройки индивидуальными жилыми домами
- Ж-3 - Зона смешанной малоэтажной жилой застройки
- О-1 - Многофункциональная общественно-деловая зона
- О-1.1 - Общественно-деловая зона
- О-2 - Специализированная общественно-деловая зона
- О-2.1 - Зона специализированной общественной застройки
- ИК - Зона историко-культурной деятельности
- К - Коммунальная зона
- К(НП) - Коммунальная зона (в границах населенного пункта)
- К-1 - Специализированная коммунальная зона
- П - Производственная зона
- П(НП) - Производственная зона (в границах населенного пункта)
- П-1 - Зона недропользования
- П-1.1 - Специализированная производственная зона
- П-2 - Специализированная производственная зона
- Т - Зона транспортной инфраструктуры
- Т(НП) - Зона транспортной инфраструктуры (в границах населенного пункта)
- Р-1 - Зона парков
- Р-1.1 - Иная рекреационная зона
- Р-1.2 - Специализированная рекреационная зона
- Р-2 - Природно-рекреационная зона
- Р-2.1 - Специализированная природно-рекреационная зона
- Р-4(НП) - Зона объектов физической культуры и массового спорта (в границах населенного пункта)
- Р-4.1 - Специализированная зона объектов физической культуры и массового спорта
- Р-5 - Зона объектов отдыха и туризма
- Р-5(НП) - Зона объектов отдыха и туризма (в границах населенного пункта)
- Р-5.1 - Зона объектов отдыха и туризма
- СП-1 - Зона мест погребения
- СП-2 - Зона объектов обращения с отходами
- СП-3 - Зона иного специального назначения
- СХ-1 - Зона сельскохозяйственных угодий
- СХ-2 - Зона, предназначенная для ведения садоводства
- СХ-3 - Зона сельскохозяйственного производства
- СХ-3.1 - Специализированная зона сельскохозяйственного производства
- СХ-4 - Зона, предназначенная для ведения огородничества

Особо охраняемые природные территории
- Особо охраняемая природная территория

Зоны с особыми условиями использования территорий
- Зона охраняемого природного ландшафта
- Зона регулирования застройки и хозяйственной деятельности
- Охранная зона
- Защитная зона объекта культурного наследия
- Водоохранная зона
- Прибрежная защитная полоса
- Санитарно-защитная зона предприятий, сооружений и иных объектов
- Граница ЗСО подземных источников питьевого водоснабжения (1 пояс)
- Граница ЗСО подземных источников питьевого водоснабжения (2 пояс)
- Граница ЗСО подземных источников питьевого водоснабжения (3 пояс)
- Охранная зона особо охраняемой природной территории

Иные территории и зоны с особыми режимами использования территорий
- Территория объекта культурного наследия
- Неутвержденная территория объекта культурного наследия
- Береговая полоса

Объекты культурного наследия
- Объекты культурного наследия
- Объекты культурного наследия (выявленные)**

** - Местоположение выявленных объектов культурного наследия показано ориентировочно. Проектирование и проведение земляных, строительных, мелиоративных, хозяйственных и иных работ осуществлять после определения историко-культурной ценности выявленного объекта культурного наследия, разработки и утверждения границ его территории

Подписи территориальных зон
- О-1 - Виды территориальных зон
- 3 - Предельное количество надземных этажей
- (-) - Предельная высотность (в метрах)

Примечание:
- Карта применяется одновременно с картой градостроительного зонирования с отображением объектов культурного наследия (карта ограниченного доступа).

Экспликация зон охраны объектов культурного наследия

№№	Наименование охраняемого объекта	Вид зоны (наименование) по документу	Индекс	Орган власти	Номер утверждающего документа	Дата утверждающего документа
1	Усадьба «Кривякино», XVIII-XIX вв., Церковь Иоанна Златоуста, 1761 г.	Единая зона охраняемого природного ландшафта	ЕЗОПП	Правительство Московской области	415-ПП	21.06.2023
2	Церковь великомученика Димитрия Солунского, 1847-1850 гг.	Зона охраняемого природного ландшафта объекта культурного наследия регионального значения	ОЛ	Правительство Московской области	1345/44	09.12.2022
3	Усадьба «Кривякино», XVIII-XIX вв., Церковь Иоанна Златоуста, 1761 г.	Единая зона регулирования застройки и хозяйственной деятельности Объектов	ЕЗР3	Правительство Московской области	415-ПП	21.06.2023
4	Усадьба «Кривякино», XVIII-XIX вв., Церковь Иоанна Златоуста, 1761 г.	Единая охранная зона объектов культурного наследия	ЕЗР3	Правительство Московской области	415-ПП	21.06.2023
5	Церковь великомученика Димитрия Солунского, 1847-1850 гг.	Зона регулирования застройки и хозяйственной деятельности объекта культурного наследия регионального значения	ЗРЗ-1	Правительство Московской области	1345/44	09.12.2022
6	Церковь великомученика Димитрия Солунского, 1847-1850 гг.	Зона регулирования застройки и хозяйственной деятельности объекта культурного наследия регионального значения	ЗРЗ-2	Правительство Московской области	1345/44	09.12.2022
7	Церковь Ильи Пророка, XVIII-XIX вв.	Зона регулирования застройки и хозяйственной деятельности объекта культурного наследия федерального значения	ЗРЗ-1	Правительство Московской области	354-ПП	08.04.2025
8	Усадьба «Кривякино», XVIII-XIX вв., Церковь Иоанна Златоуста, 1761 г.	Единая охранная зона объектов культурного наследия	ЕОЗ	Правительство Московской области	415-ПП	21.06.2023
9	Церковь великомученика Димитрия Солунского, 1847-1850 гг.	Охранная зона объекта культурного наследия регионального значения	ОЗ	Правительство Московской области	1345/44	09.12.2022
10	Церковь Ильи Пророка, XVIII-XIX вв.	Охранная зона объекта культурного наследия федерального значения	ОЗ	Правительство Московской области	354-ПП	08.04.2025

Должность	ФИО	Подпись	Дата	Государственное задание от 28.12.2024 № 834.1			
И.о. директора	Н.Н. Зыкова			Московская область, городской округ Воскресенск			
Руководитель структурного подразделения	Д.М. Пятыдесятов						
Архит. 1 кат.	Д.А. Колесо						
Гл. спец. 1 кат.	Г.Г. Юрин			Внесение изменений в Правила землепользования и застройки городского округа Воскресенск Московской области в части корректировки градостроительных регламентов, графической части и порядка их применения	Стадия	Лист	Листов
Инж. 1 кат.	В.Ю. Перминов				ГД	2.1	5
Инж. 1 кат.	А.В. Солуянов						
				Карта градостроительного зонирования с отображением границ населенных пунктов, входящих в состав городского округа, границ зон с особыми условиями использования территорий, границ территорий объектов культурного наследия и границ территорий исторических поселений (по сведениям ИСОГД МО) Масштаб 1:10000 (Разработана в М 1:10000, выведена на печать в М 1:5000)	ГАУ МО «ИНИПИ градостроительства»		
Проверил	Д.М. Пятыдесятов						