


Дизайн участка вдоль боровой территории

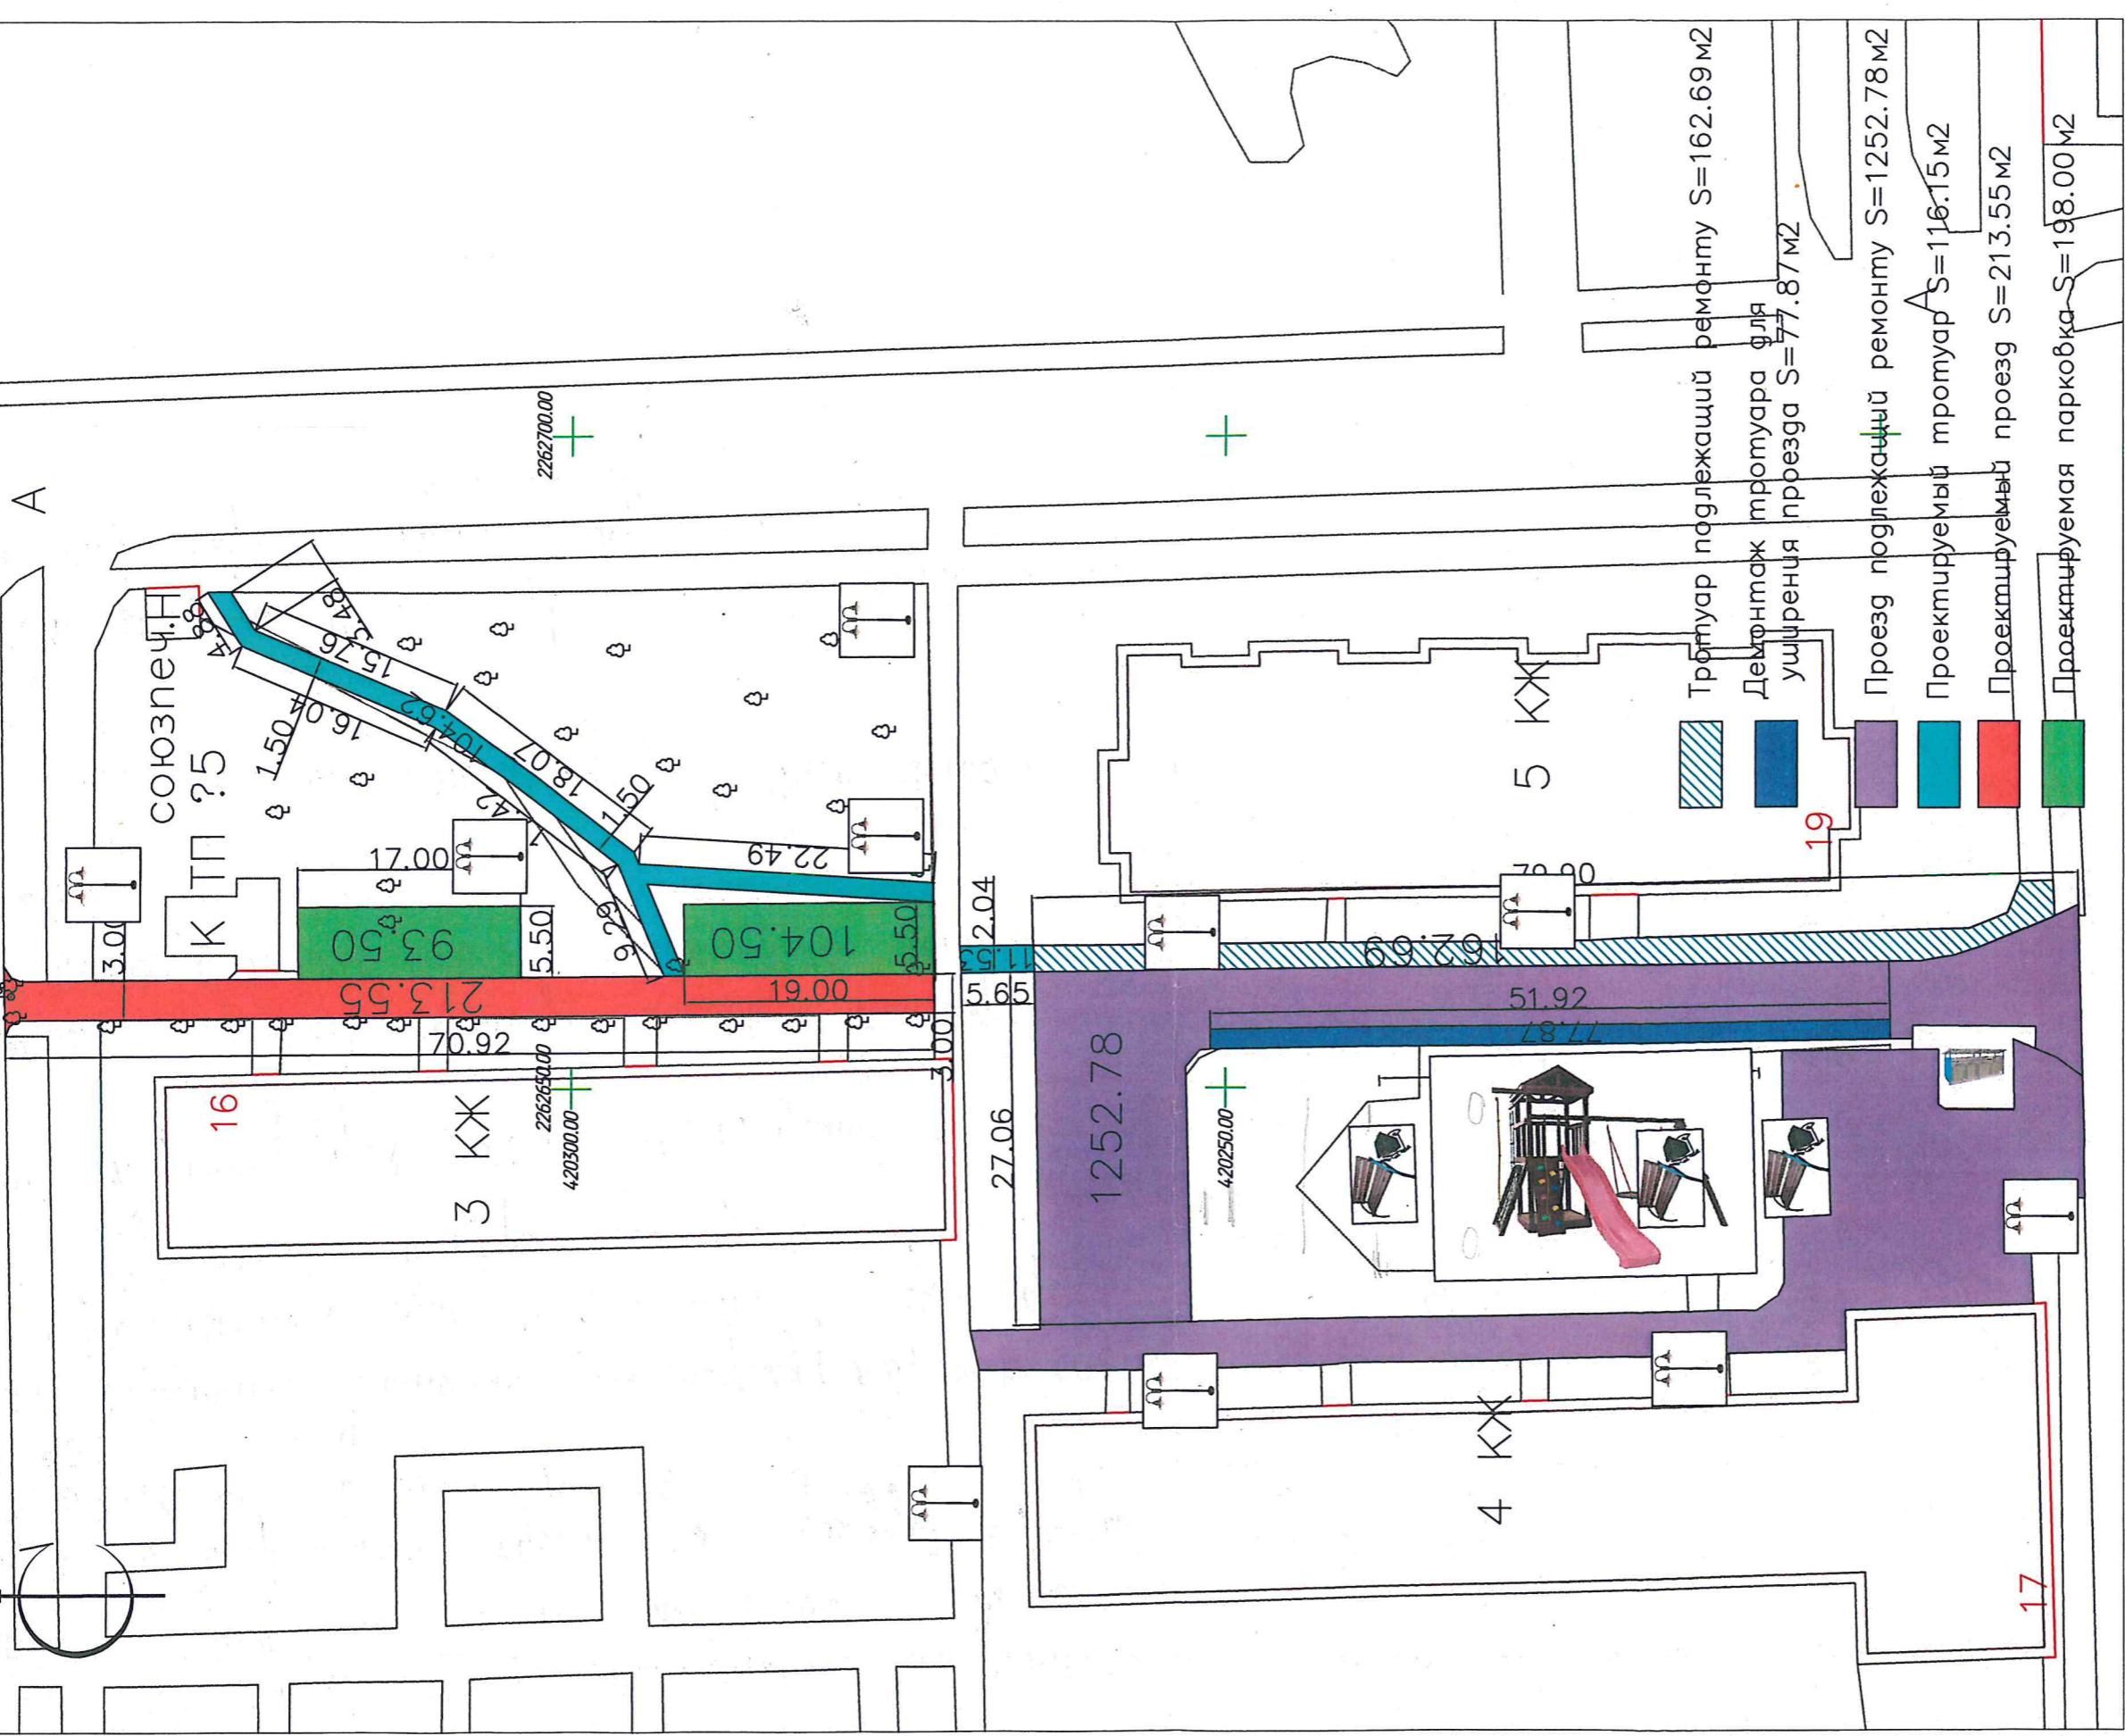

1457-03

М.О., в. Воскресенск, ул. Октябрьская д.16,
ул. Пионерская д.17,19

Изм.	Колуч.	Лист	№ док.	Подп.	Дата	Стадия	Лист	Листов
						Р	1	1

Дизайн - проект
авторской территории

Масштаб 1:500

ООО "Воскресеночка"







