



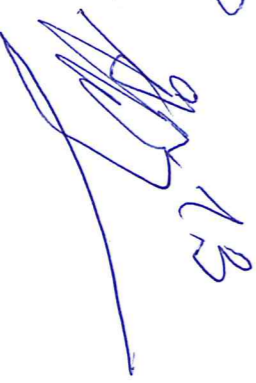
Дизайн-проект дворовой территории

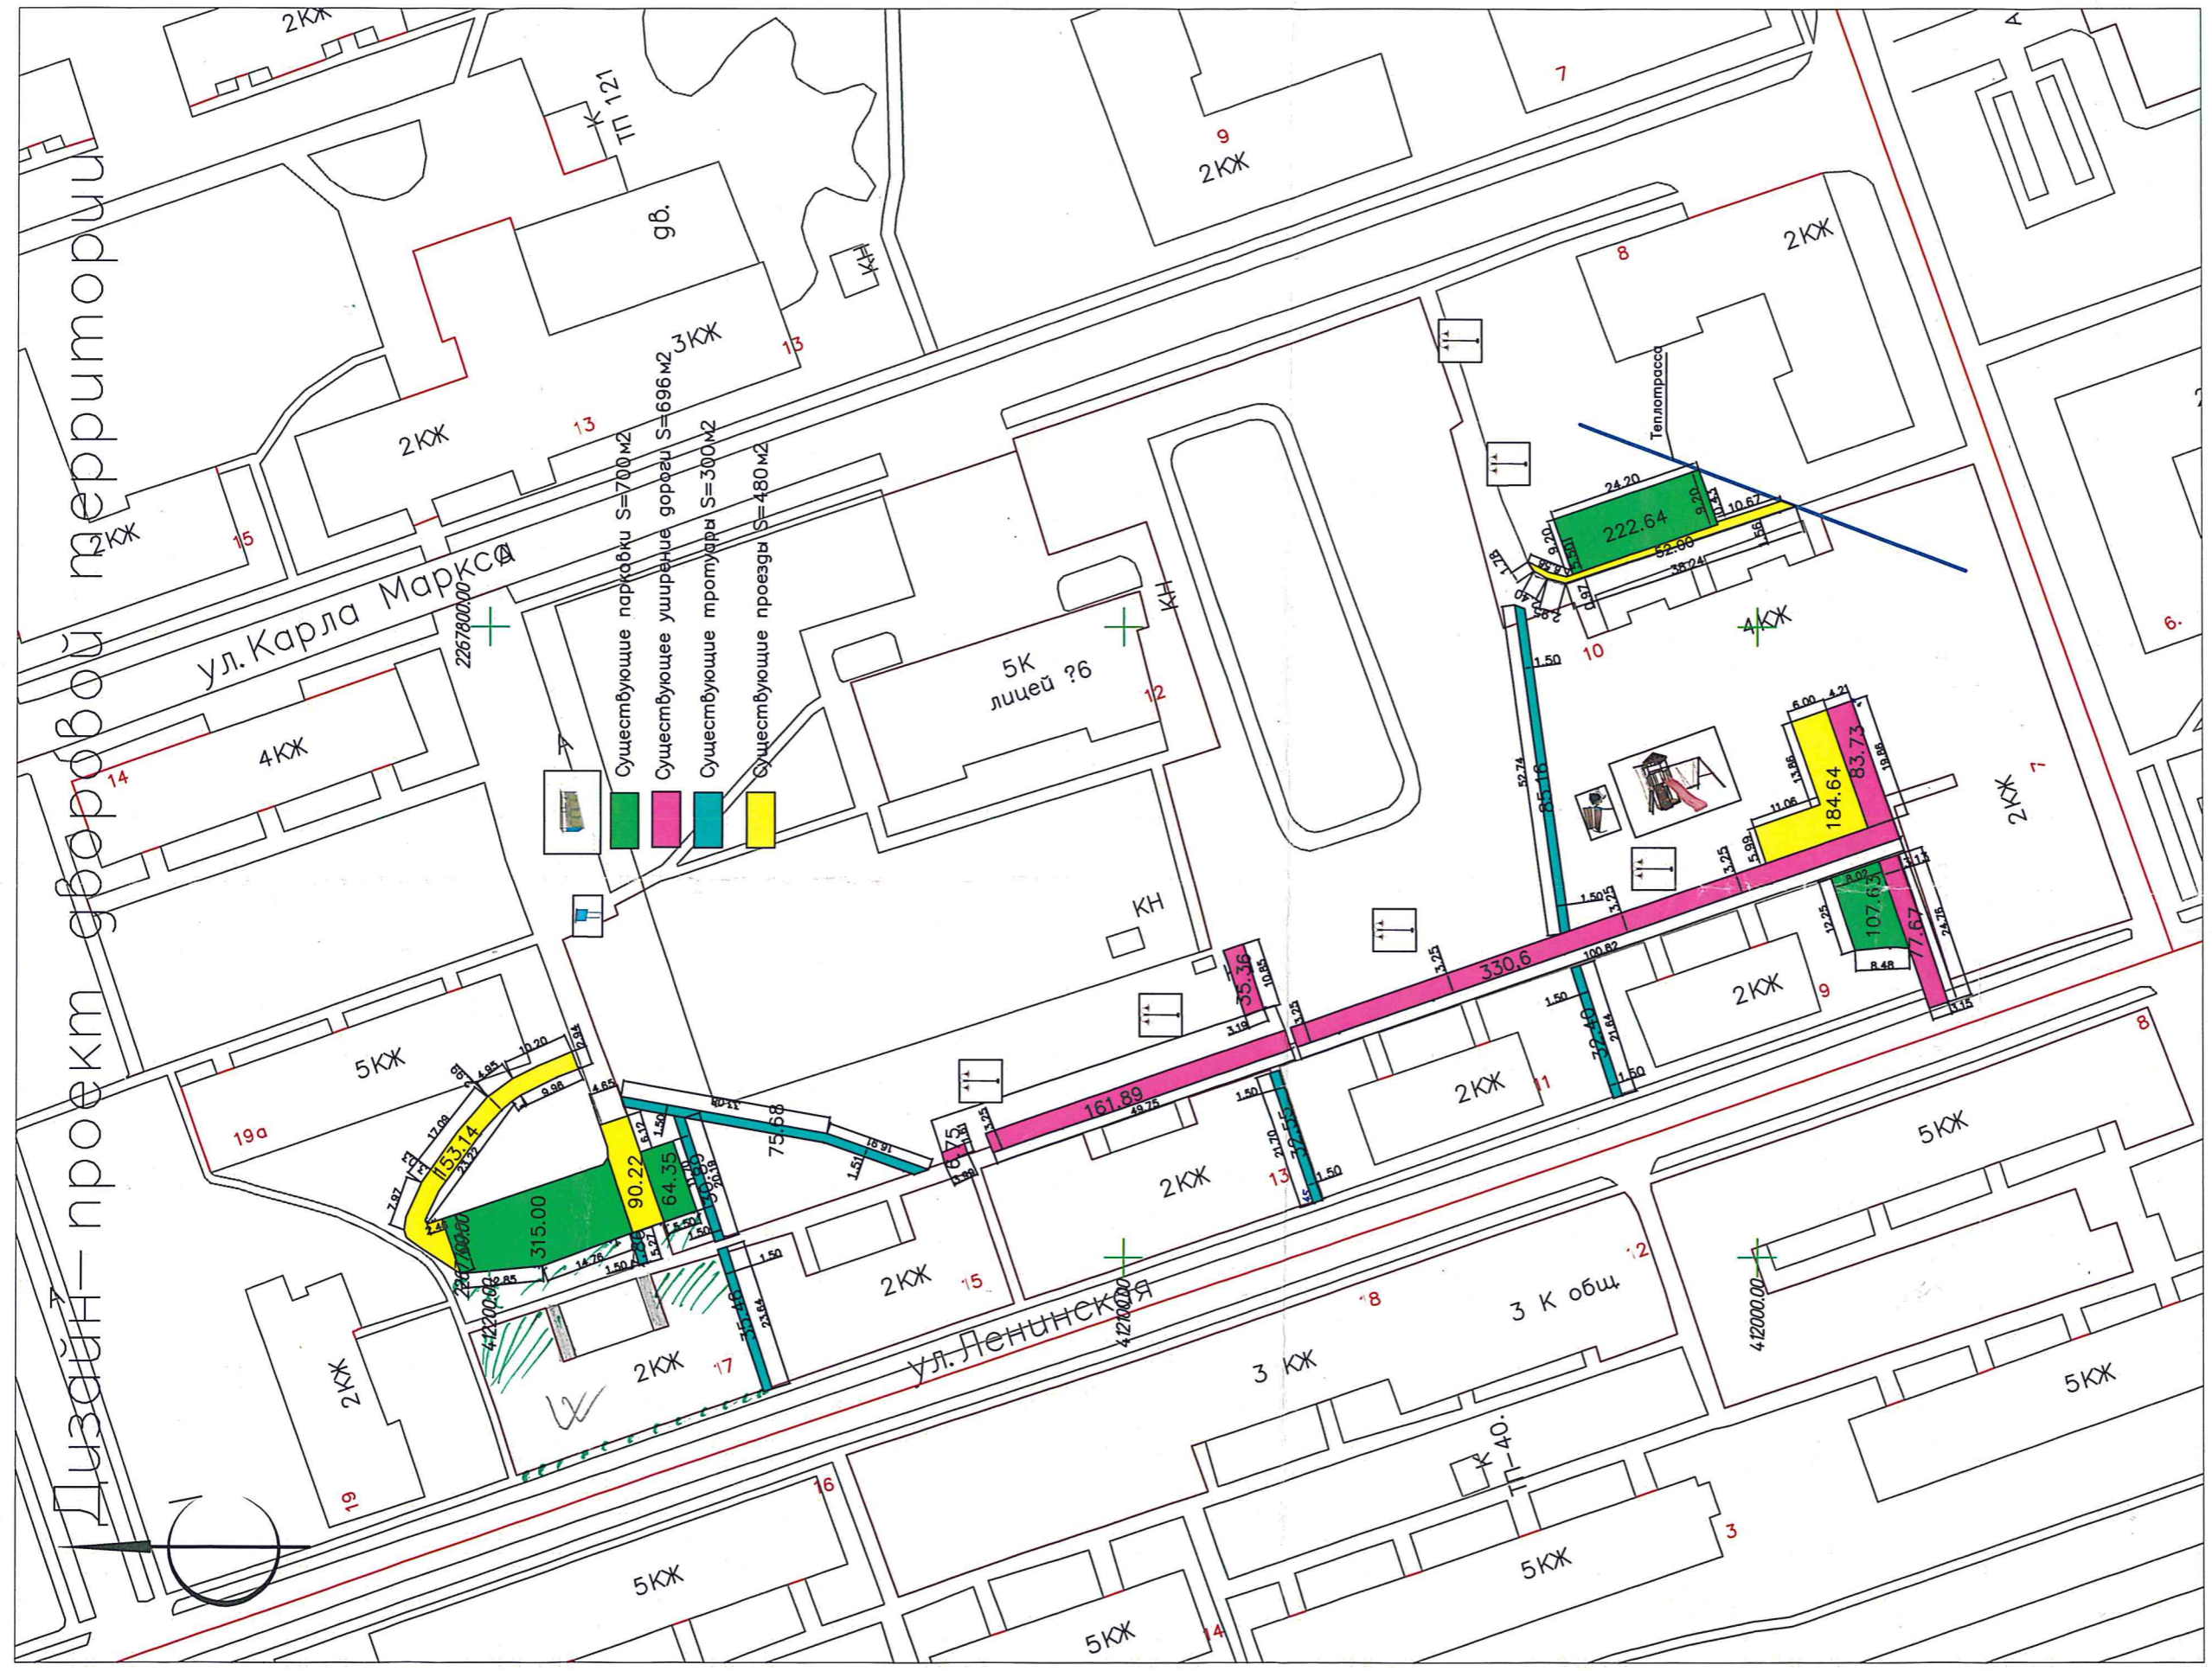

|                                     |                  |   |                |
|-------------------------------------|------------------|---|----------------|
| 1342-013                            |                  | М.О., Воскресенский район, г. Воскресенск,<br>ул. Карла Маркса д. 14, 10, 8,<br>ул. Ленинская д.д 19а, 19, 17, 15, 11, 9, 7 |                |
| Изм.                                | Колуч.           | Лист  | № док.         |
| Нач.отд.                            | Сафонов О.В.     | Подп.   | Дата           |
| Глав.арх.                           | Бобыловский В.В. | Инженер   | Мельничук С.П. |
| Дизайн - проект дворовой территории |                  | Стадия  | Лист           |
| Масштаб 1:1000                      |                  | Р   | 1              |
| ООО "Воскресеночка"                 |                  | Листов 1  |                |



