


# Дизайн-проект дворовой территории

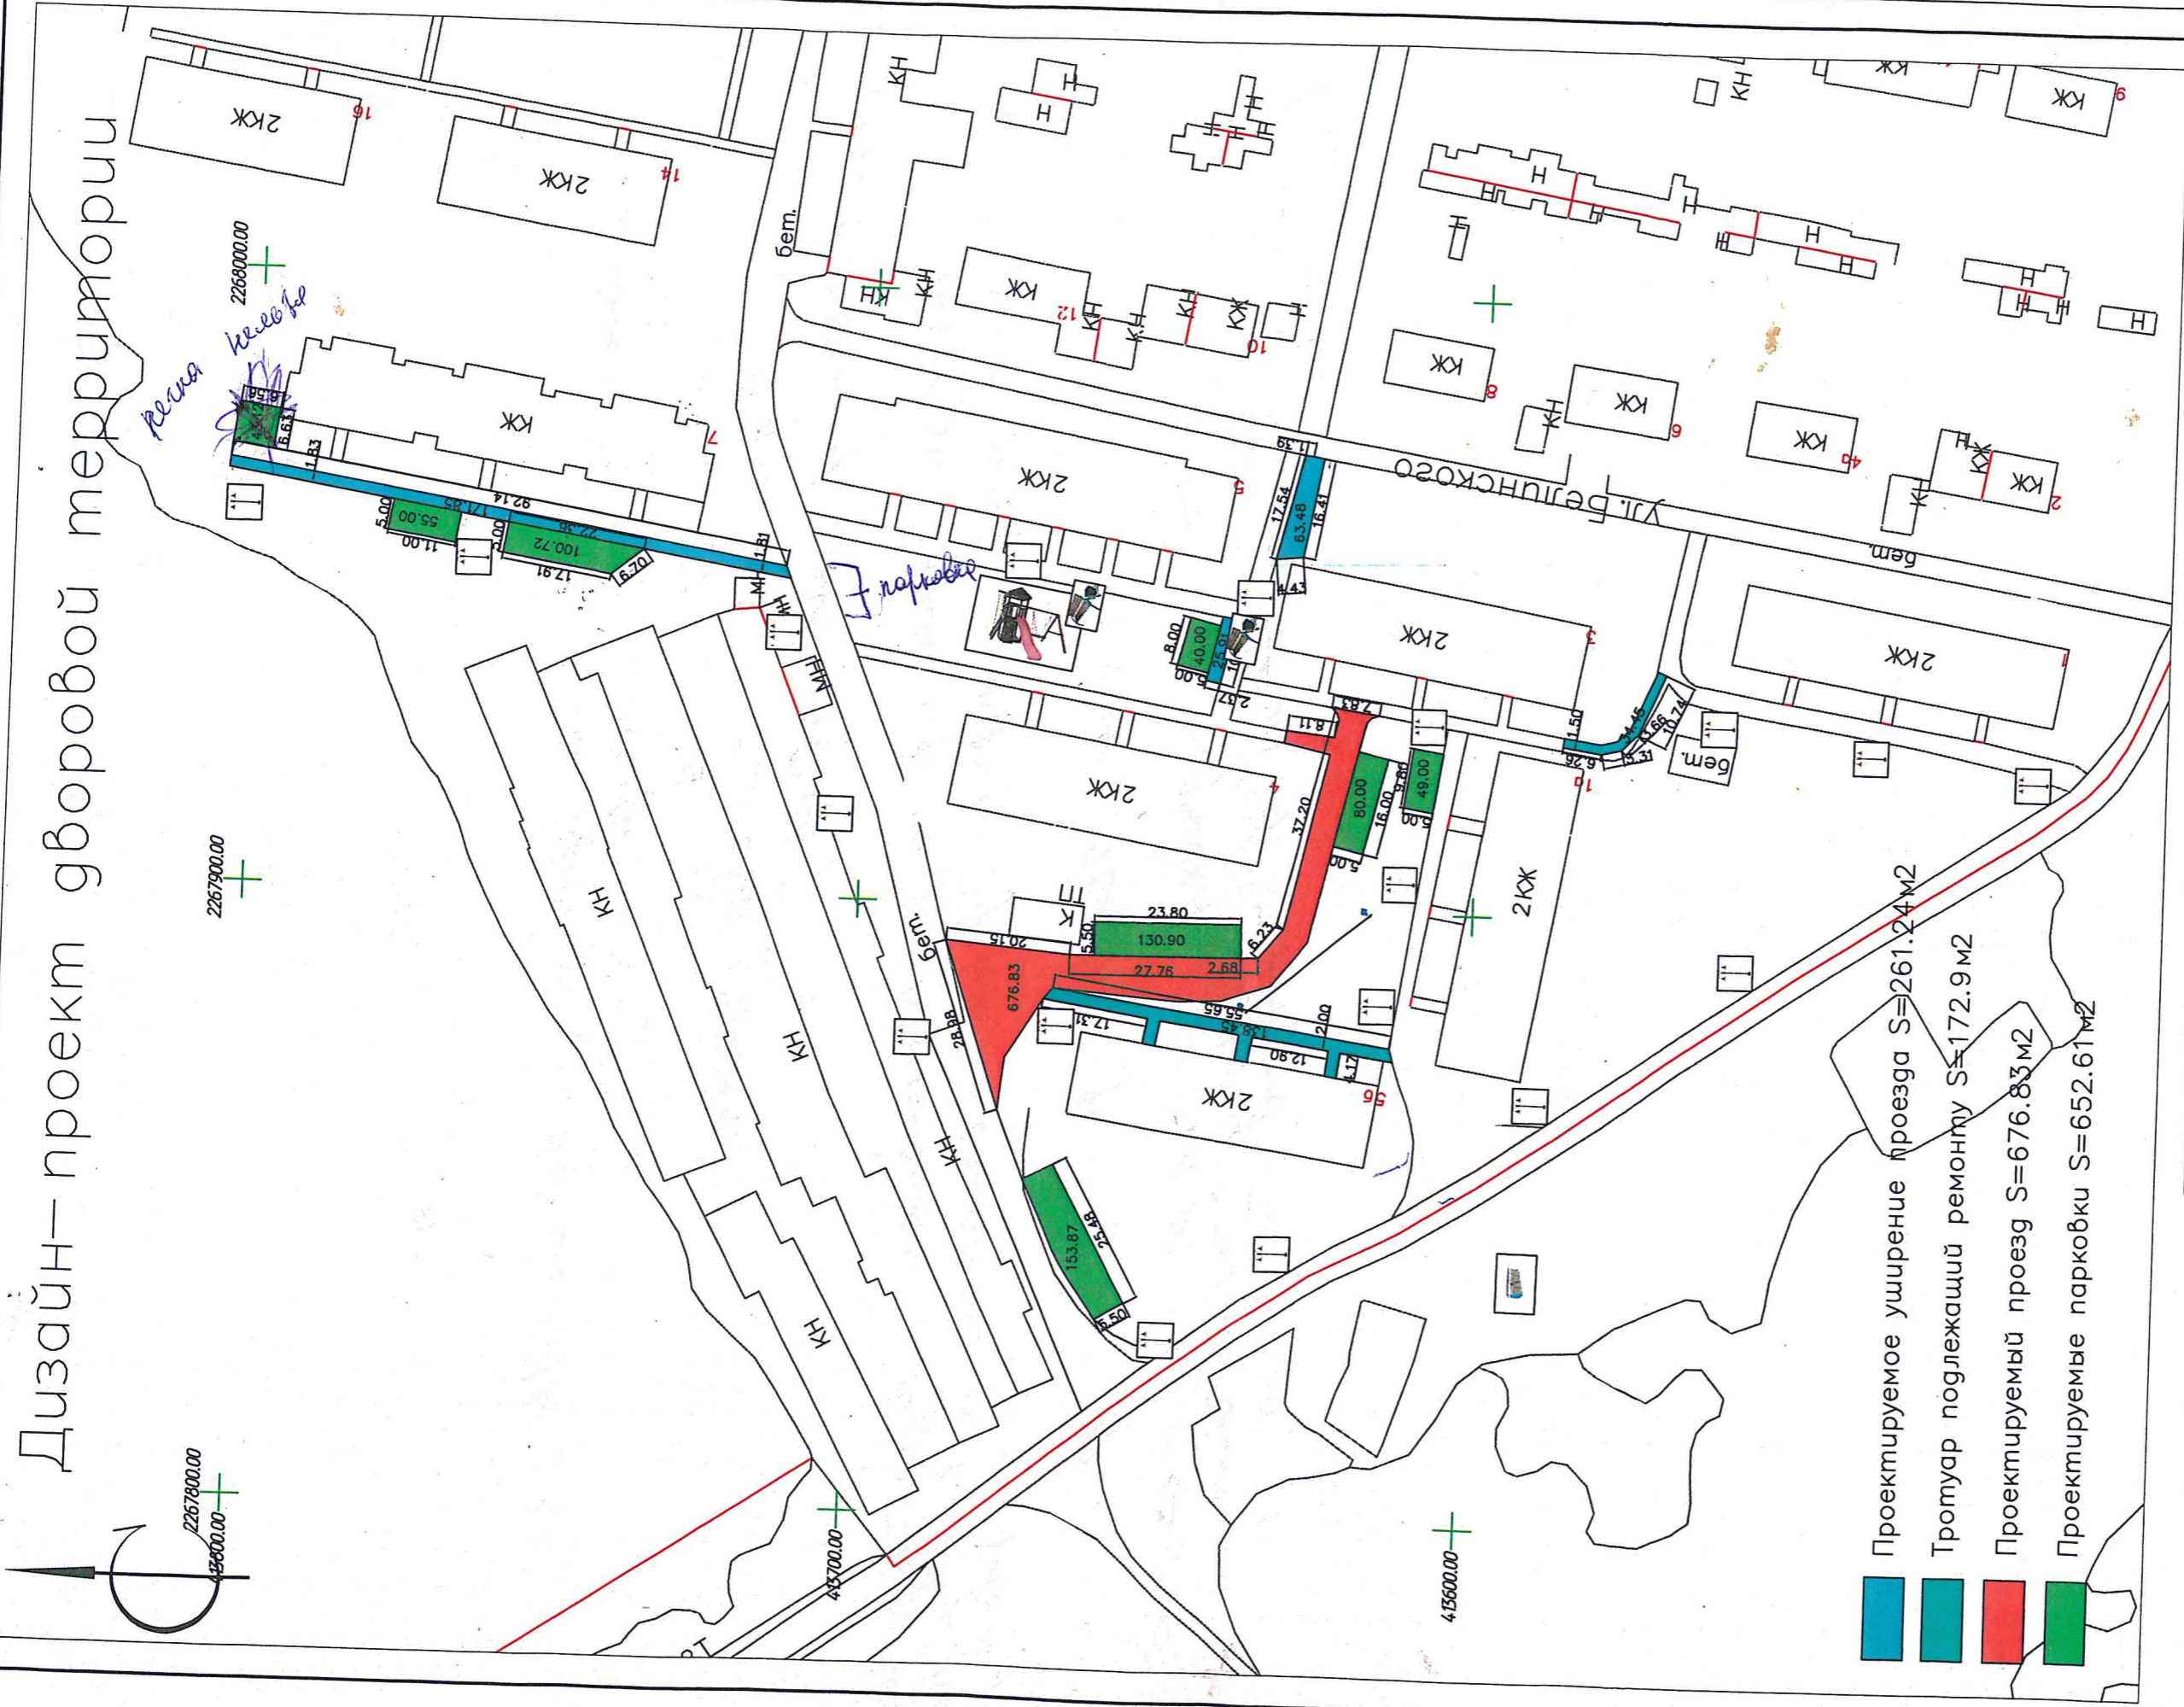

Заместитель руководителя администрации:  
 Баранов А.Е.

1457-08

М.О., в. Воскресенск, ул. Белинского д. 5б, 1а, 3, 13а, 5, 7

Изм.	Колуч.	Лист	№ док.	Подп.	Дата
Нач. отд.	Сафонов О.В.				
Глав. арх.	Бобруновский В.В.				
Инженер	Мельничук С.П.				

Дизайн - проект дворовой территории

Масштаб 1:1000

000 "Воскресеночка"

Стадия	Лист	Листов
П	1	1













