


Дизайн-проект дворовой территории

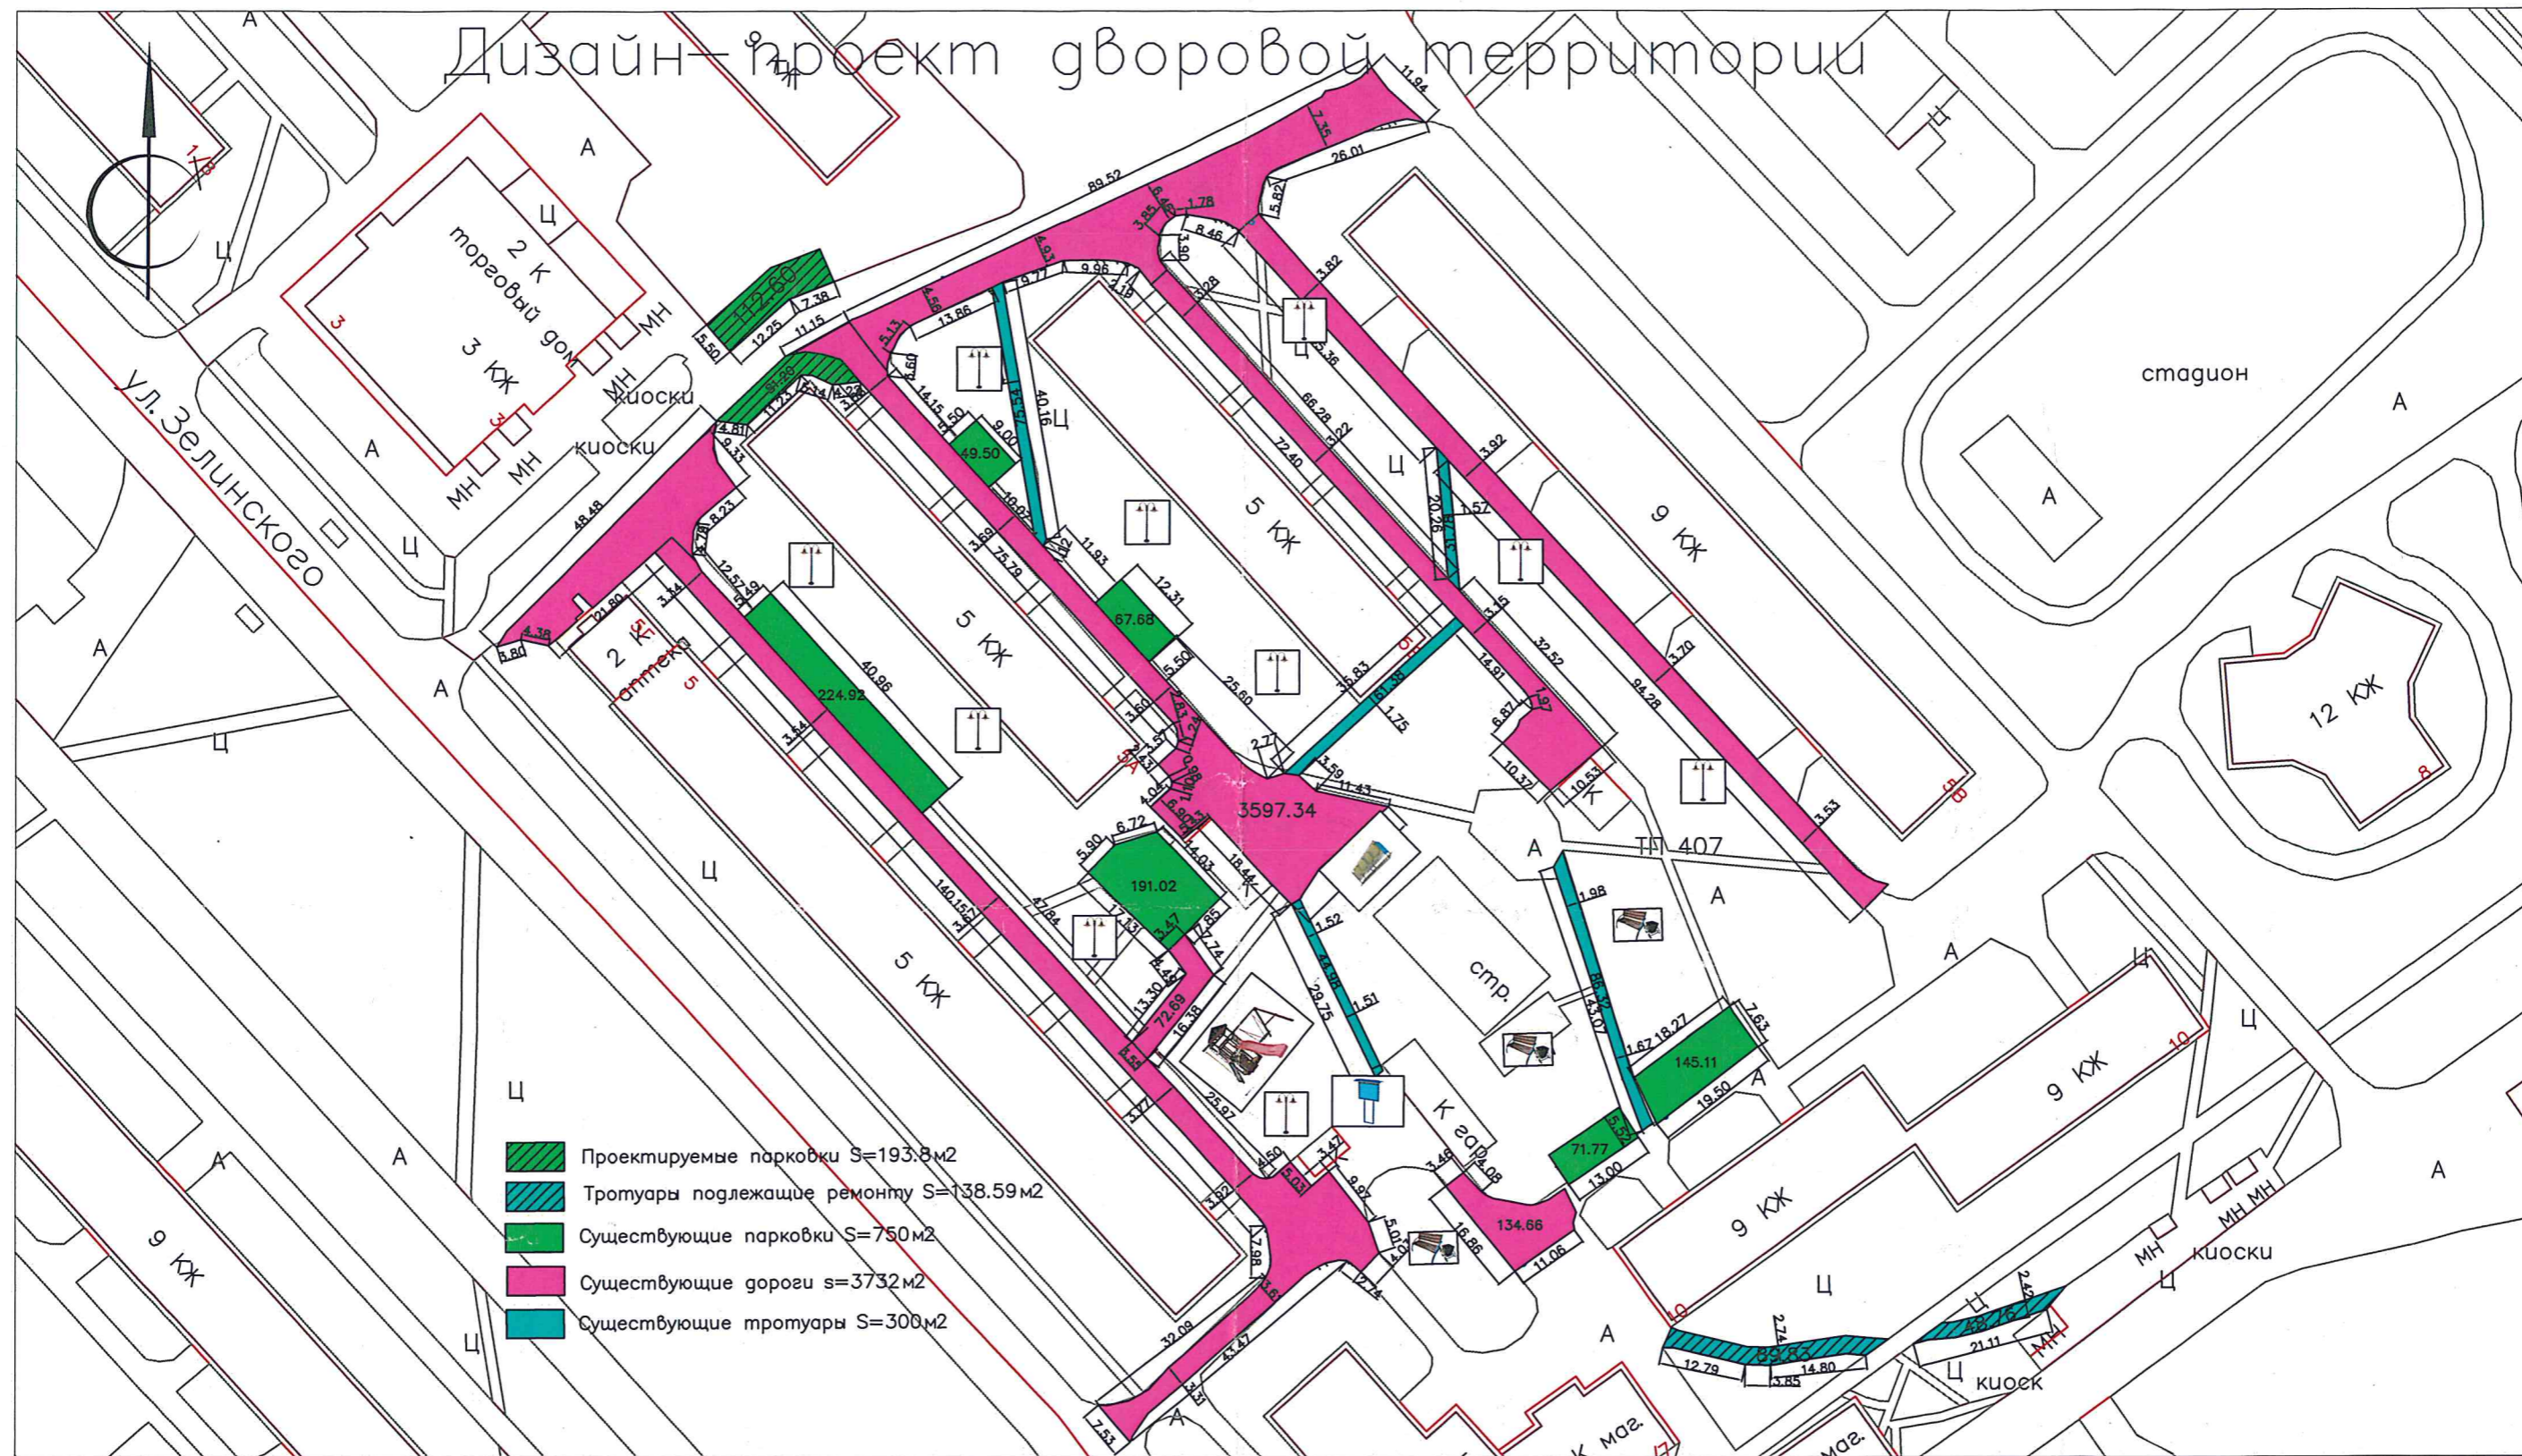

1:1000

				10145-356				
				М.О., Воскресенский район, г. Воскресенск, ул. Кагана д10,12; ул. Зелинского д.5,5а,5б,5в				
Изм.	Колуч.	Лист № док.	Подп.	Дата	Дизайн - проект дворовой территории	Стадия	Лист	Листов
						Р	1	1
Нач.отд.	Сафонов О.В.				Масштаб 1:1000	ООО "Воскресеночка"		
Глав.арх.	Бобруновский В.В.							
Инженер	Мельничук С.П.							

Mapel Bay 138 kt.

Зеленцов 8 5

Колготык Швец 99 н.л. *Faintly written*

Кашуи Ашеи 71 н.л. *Faintly written*
РПМН АОНА 118 н.л. *Faintly written*

Тимейчук Федор 97 н.л. *Faintly written*

Таволадов Луиан 81 н.л. *Faintly written*

Станова Алена 85 н.л. *Faintly written*

Лепишук Мухан 95 н.л. *Faintly written*

Аннунов Русланов Р. Стефанович 93 н.л. 70

Тонтиун Уупе Луи Медун *Faintly written*

Джордж Карвалс Лепелуе, *Faintly written*

Мурьева Елена Лепелуе *Faintly written*

Кавсрун Антвей Уропелур *Faintly written*

Анголела Атеес Анвейнпелус *Faintly written*

Ливерман Пагун Анвейнпелус *Faintly written*

Зачеуека олюгуена Шеркангубуа Баес н.л. 47

Фройг Борне Фоллежин. *Faintly written*

Мурел Килеес. Пар *Faintly written*

Шеинета Шенина Ручюбуа *Faintly written*

Сиреба Камариса Банчубеба *Faintly written*

Турваремба Рана Поппована н.л. 112 *Faintly written*

Моргоел Шувели Ручюпелур КРД н.л. 105

Мумулаба Шамбика Шероупелка *Faintly written*

Мелоркине Папува бореелорине *Faintly written*

Мелоркине Шорелла Шероупелка *Faintly written*

Мелур Ангелс Сепелур Шелу н.л. 117 *Faintly written*

Чепунот Ормичал Шероупелур, н.л. 102 *Faintly written*

Агуел Вагунуеу Хануелтур н.л. 98 *Faintly written*

Спрета Елена Анвейнпелуа *Faintly written*

Шорунена Шума Шорунелуа н.л. 2 *Faintly written*

Шоруба Елена Шорунелуа н.л. 11 *Faintly written*

Шелерилеуба Шума Шорунелуа н.л. 7 *Faintly written*

Шелерилеуба Шума Шорунелуа н.л. 12 *Faintly written*

Шорунена Шорунелуа Шорунелуа н.л. 12 *Faintly written*

Шоруба Шорунелуа Шорунелуа н.л. 10 *Faintly written*

Шоруба Шорунелуа Шорунелуа н.л. 10 *Faintly written*

Шоруба Шорунелуа Шорунелуа н.л. 10 *Faintly written*